

《《《 物件説明書 》》》

物件No. : 0009

物件名 : 緑町一丁目9倉庫

所在地 : 埼玉県 八潮市 緑町 1-3-24

敷地面積 : 396.17 坪 (1,309.64 m²)

用途地域 : 第二種中高層住居専用地域

間口 : 約 m

接道 : 約 m



建 物	床面積	1 階	226.54 坪 (748.92 m ²)
		2 階	226.54 坪 (748.92 m ²)
		合計	453.08 坪 (1,497.84 m ²)
	構 造	鉄骨造 亜鉛メッキ鋼板葺 2階建	
	竣 工	1991年 10月	
	天井高	備考に記載	

賃貸条件	賃料 (税抜)	2,242,746 円 (2,038,860 円)	坪 @ 4,950 円 (坪 @ 4,500 円)
	保証金	8,155,440 円	賃料の 4 ヶ月分
	礼金 (税抜)	2,242,746 円 (2,038,860 円)	賃料の 1 ヶ月分
	期 間	3 年以上 更新可能	
	保証金の償却 解約違約金	なし あり (中途解約の場合に限る)	取引形態 貸主

その他	引渡時期	2026年3月1日
	備考欄	管理費別途確認中 ・天井高:1F:梁下5m、2F:3.6m~3.0m 1F中二階下:梁下2.5m、・1F中二階上:2.1m、 4t車まで入構可 1F部分に中二階(約84.46坪)と事務所(約14.10坪)あり

* 本物件は現況を優先いたします。

* 本物件に付帯する設備の法定点検及び保守点検に関する
維持管理費が別途発生致します。



株式会社 拓 洋


物流事業本部
営業部


〒340-0831 埼玉県八潮市南後谷652-1

TEL : 048-995-4147 / FAX : 048-998-2810


e-mail : eigyou@takuyou.co.jp


www.takuyou.co.jp

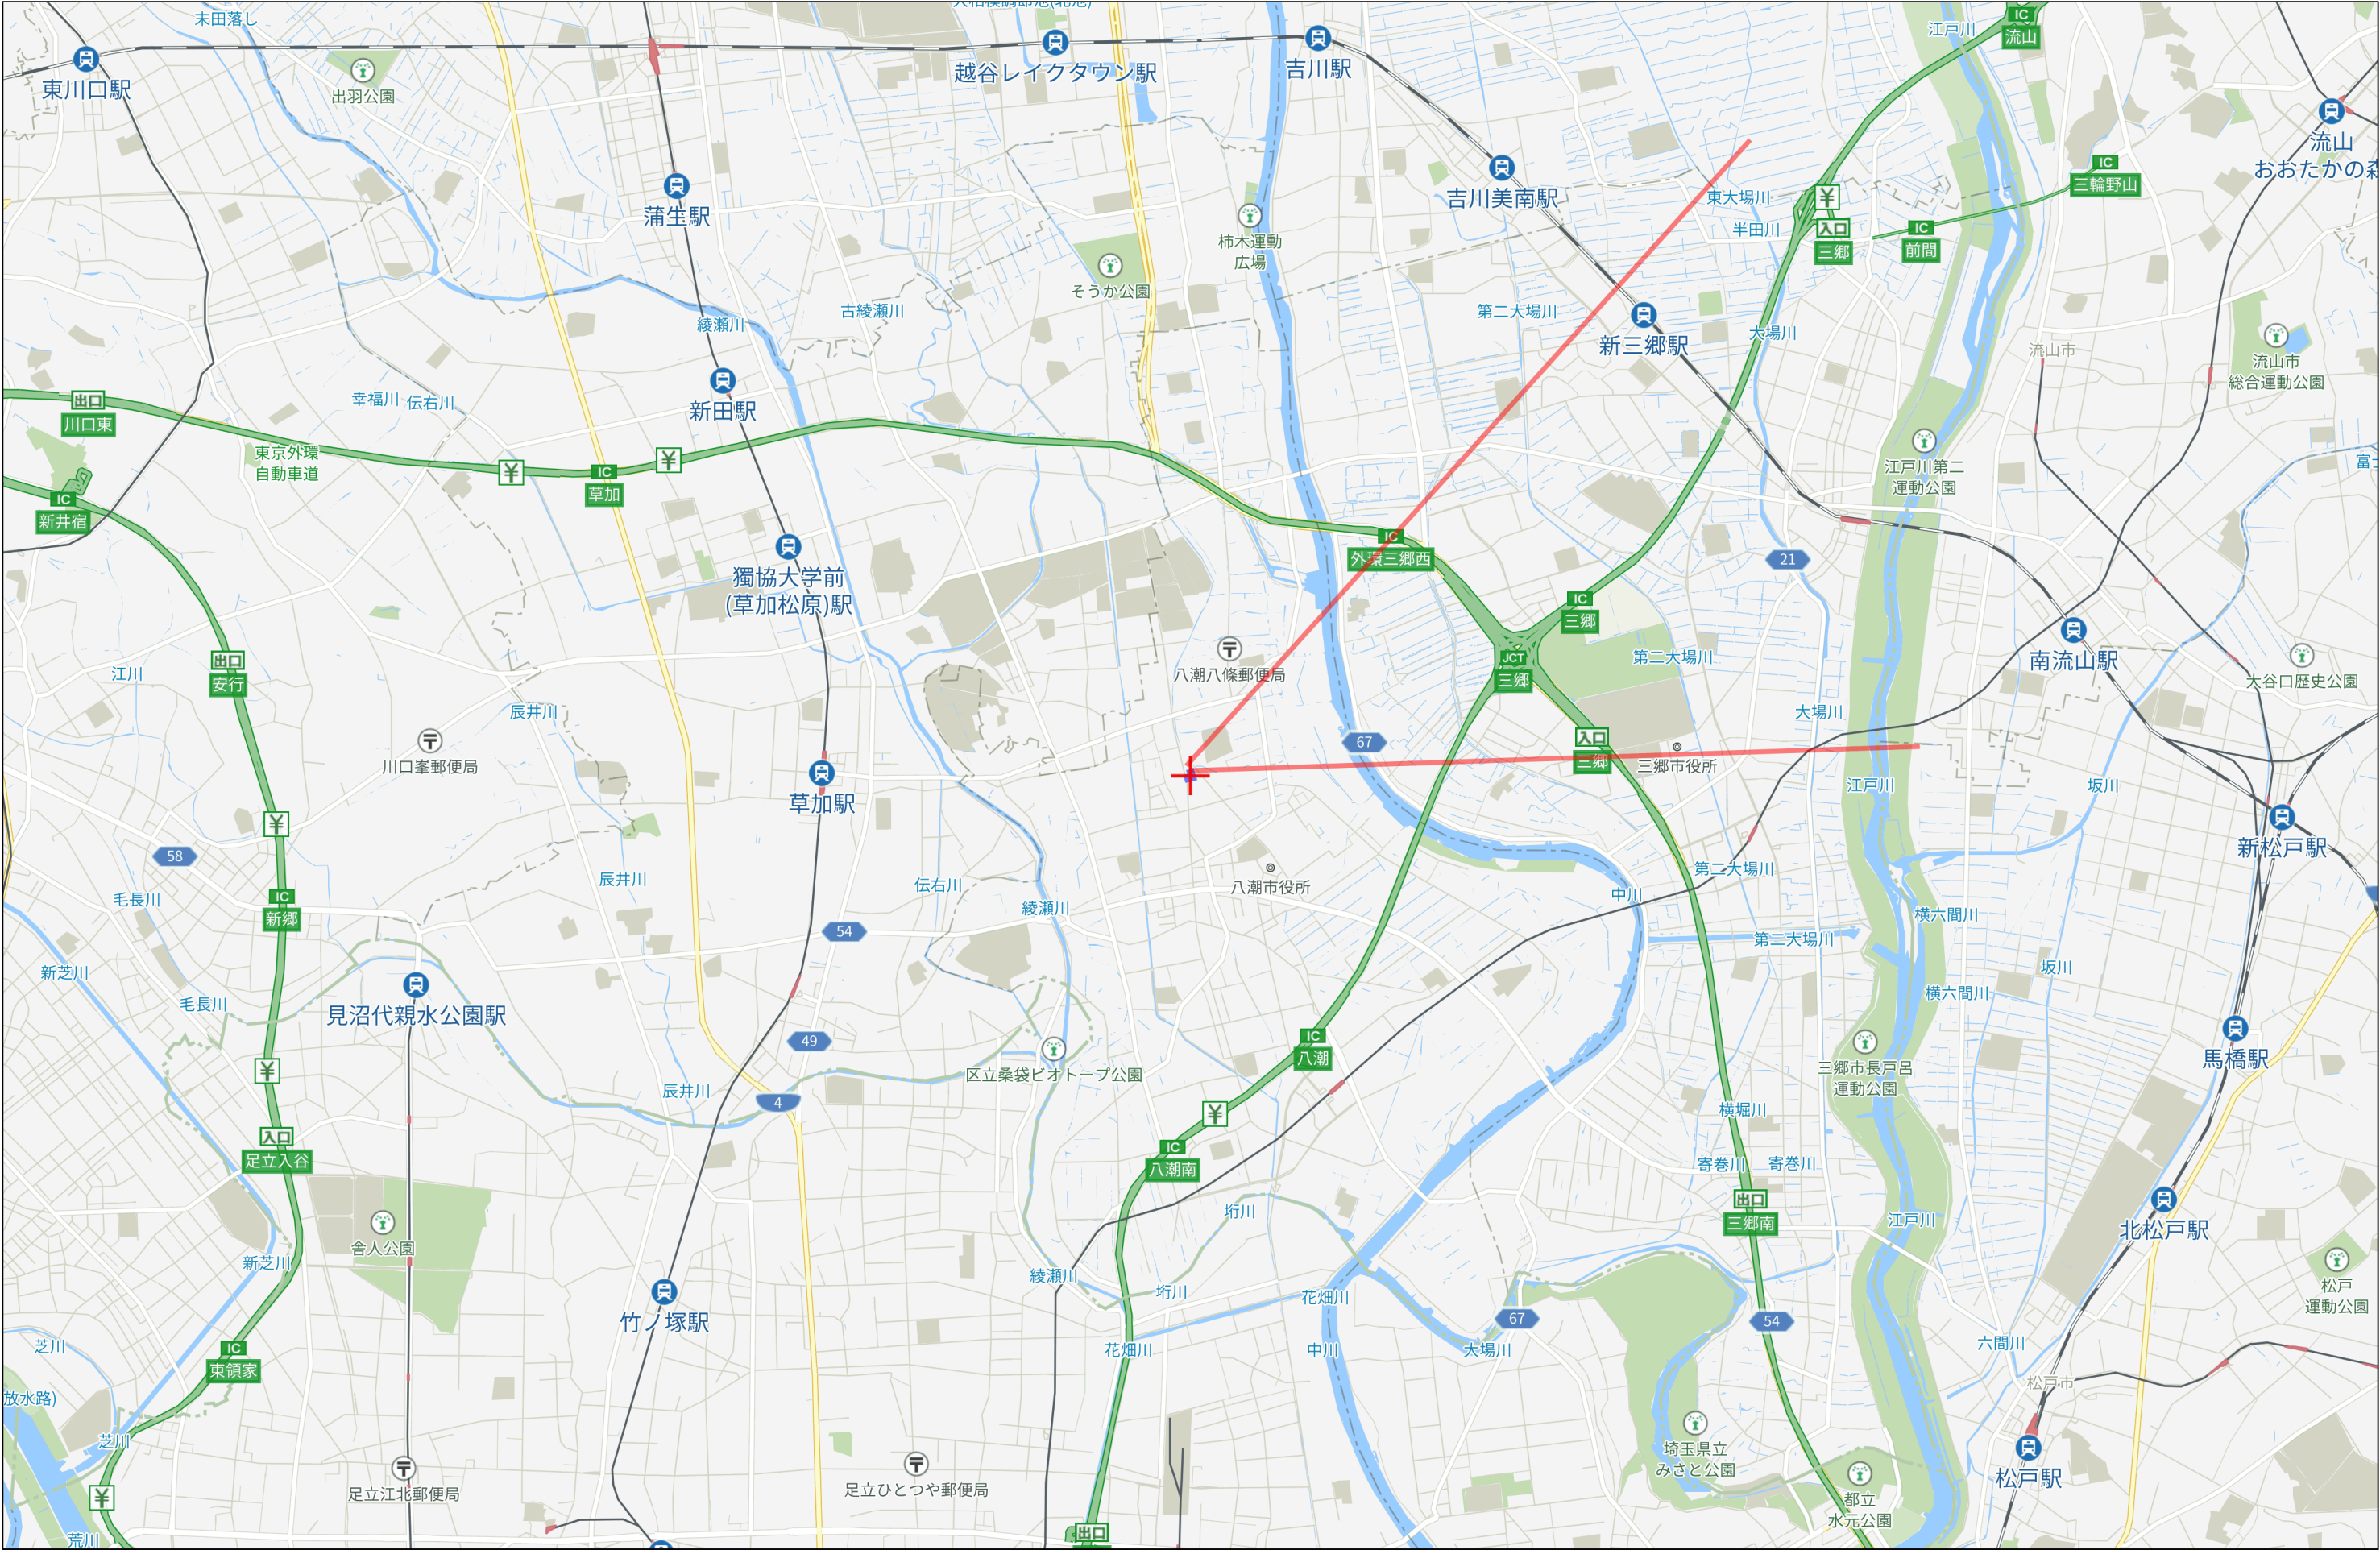

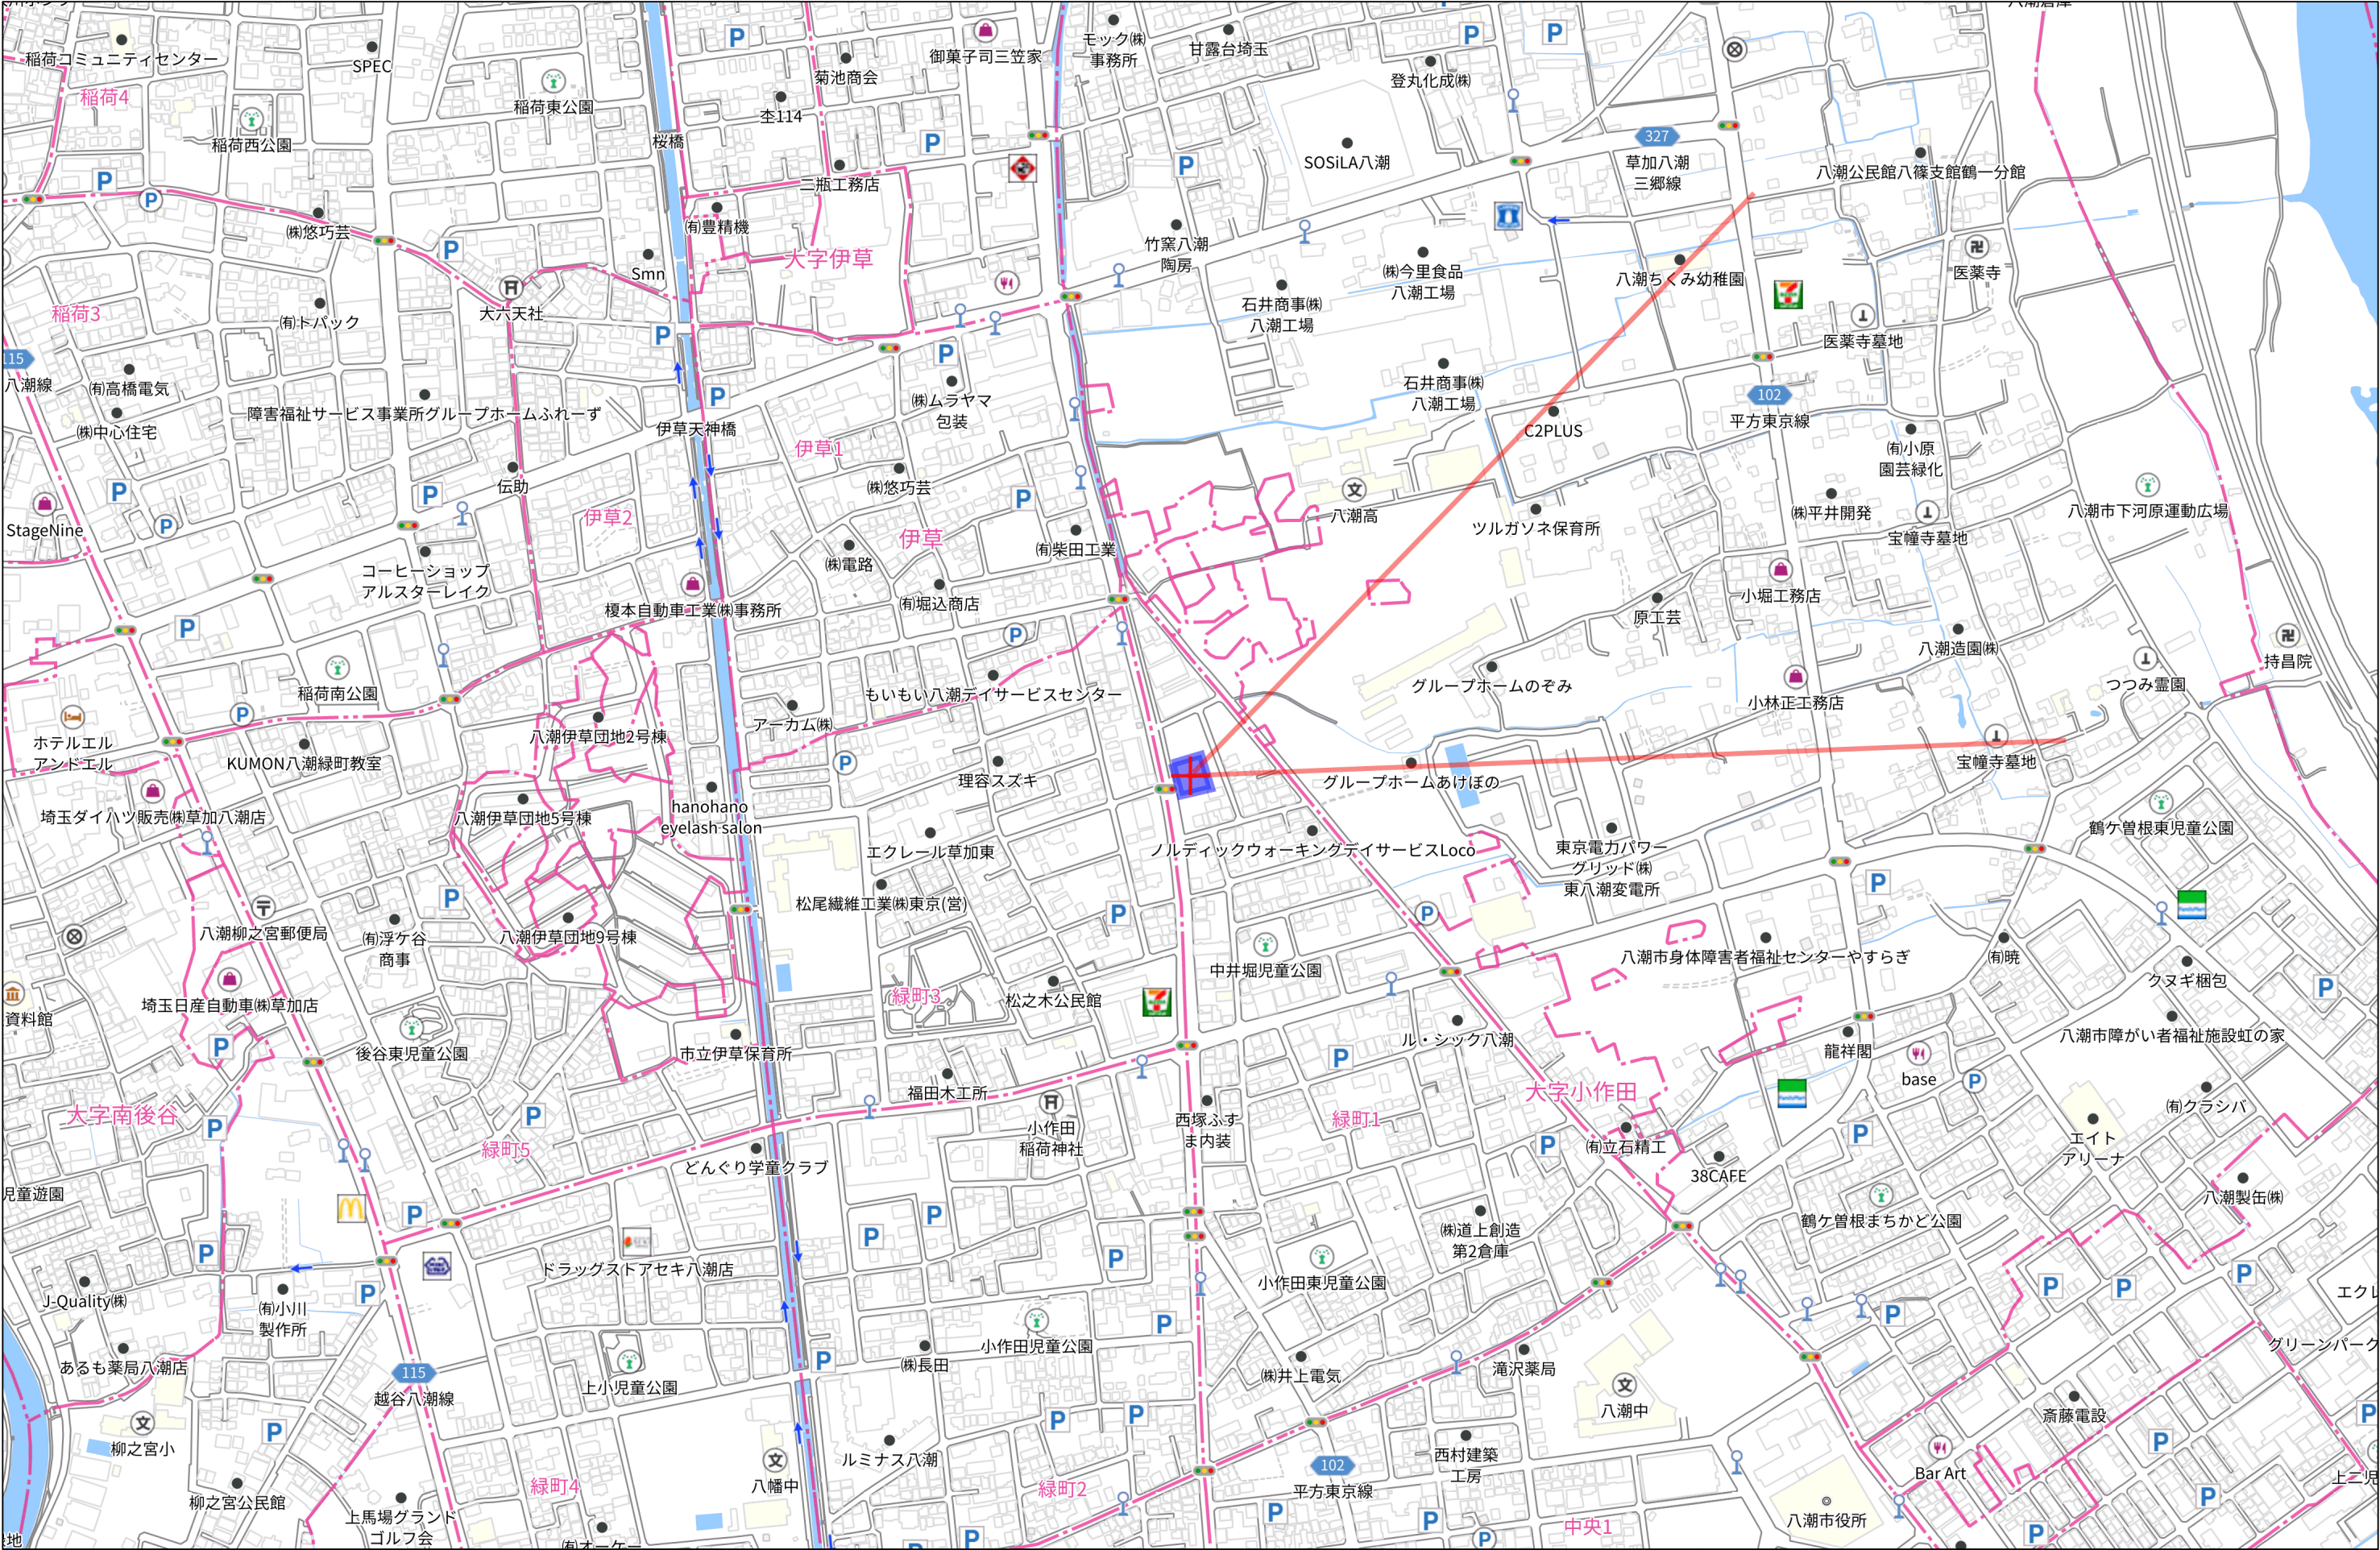

280m

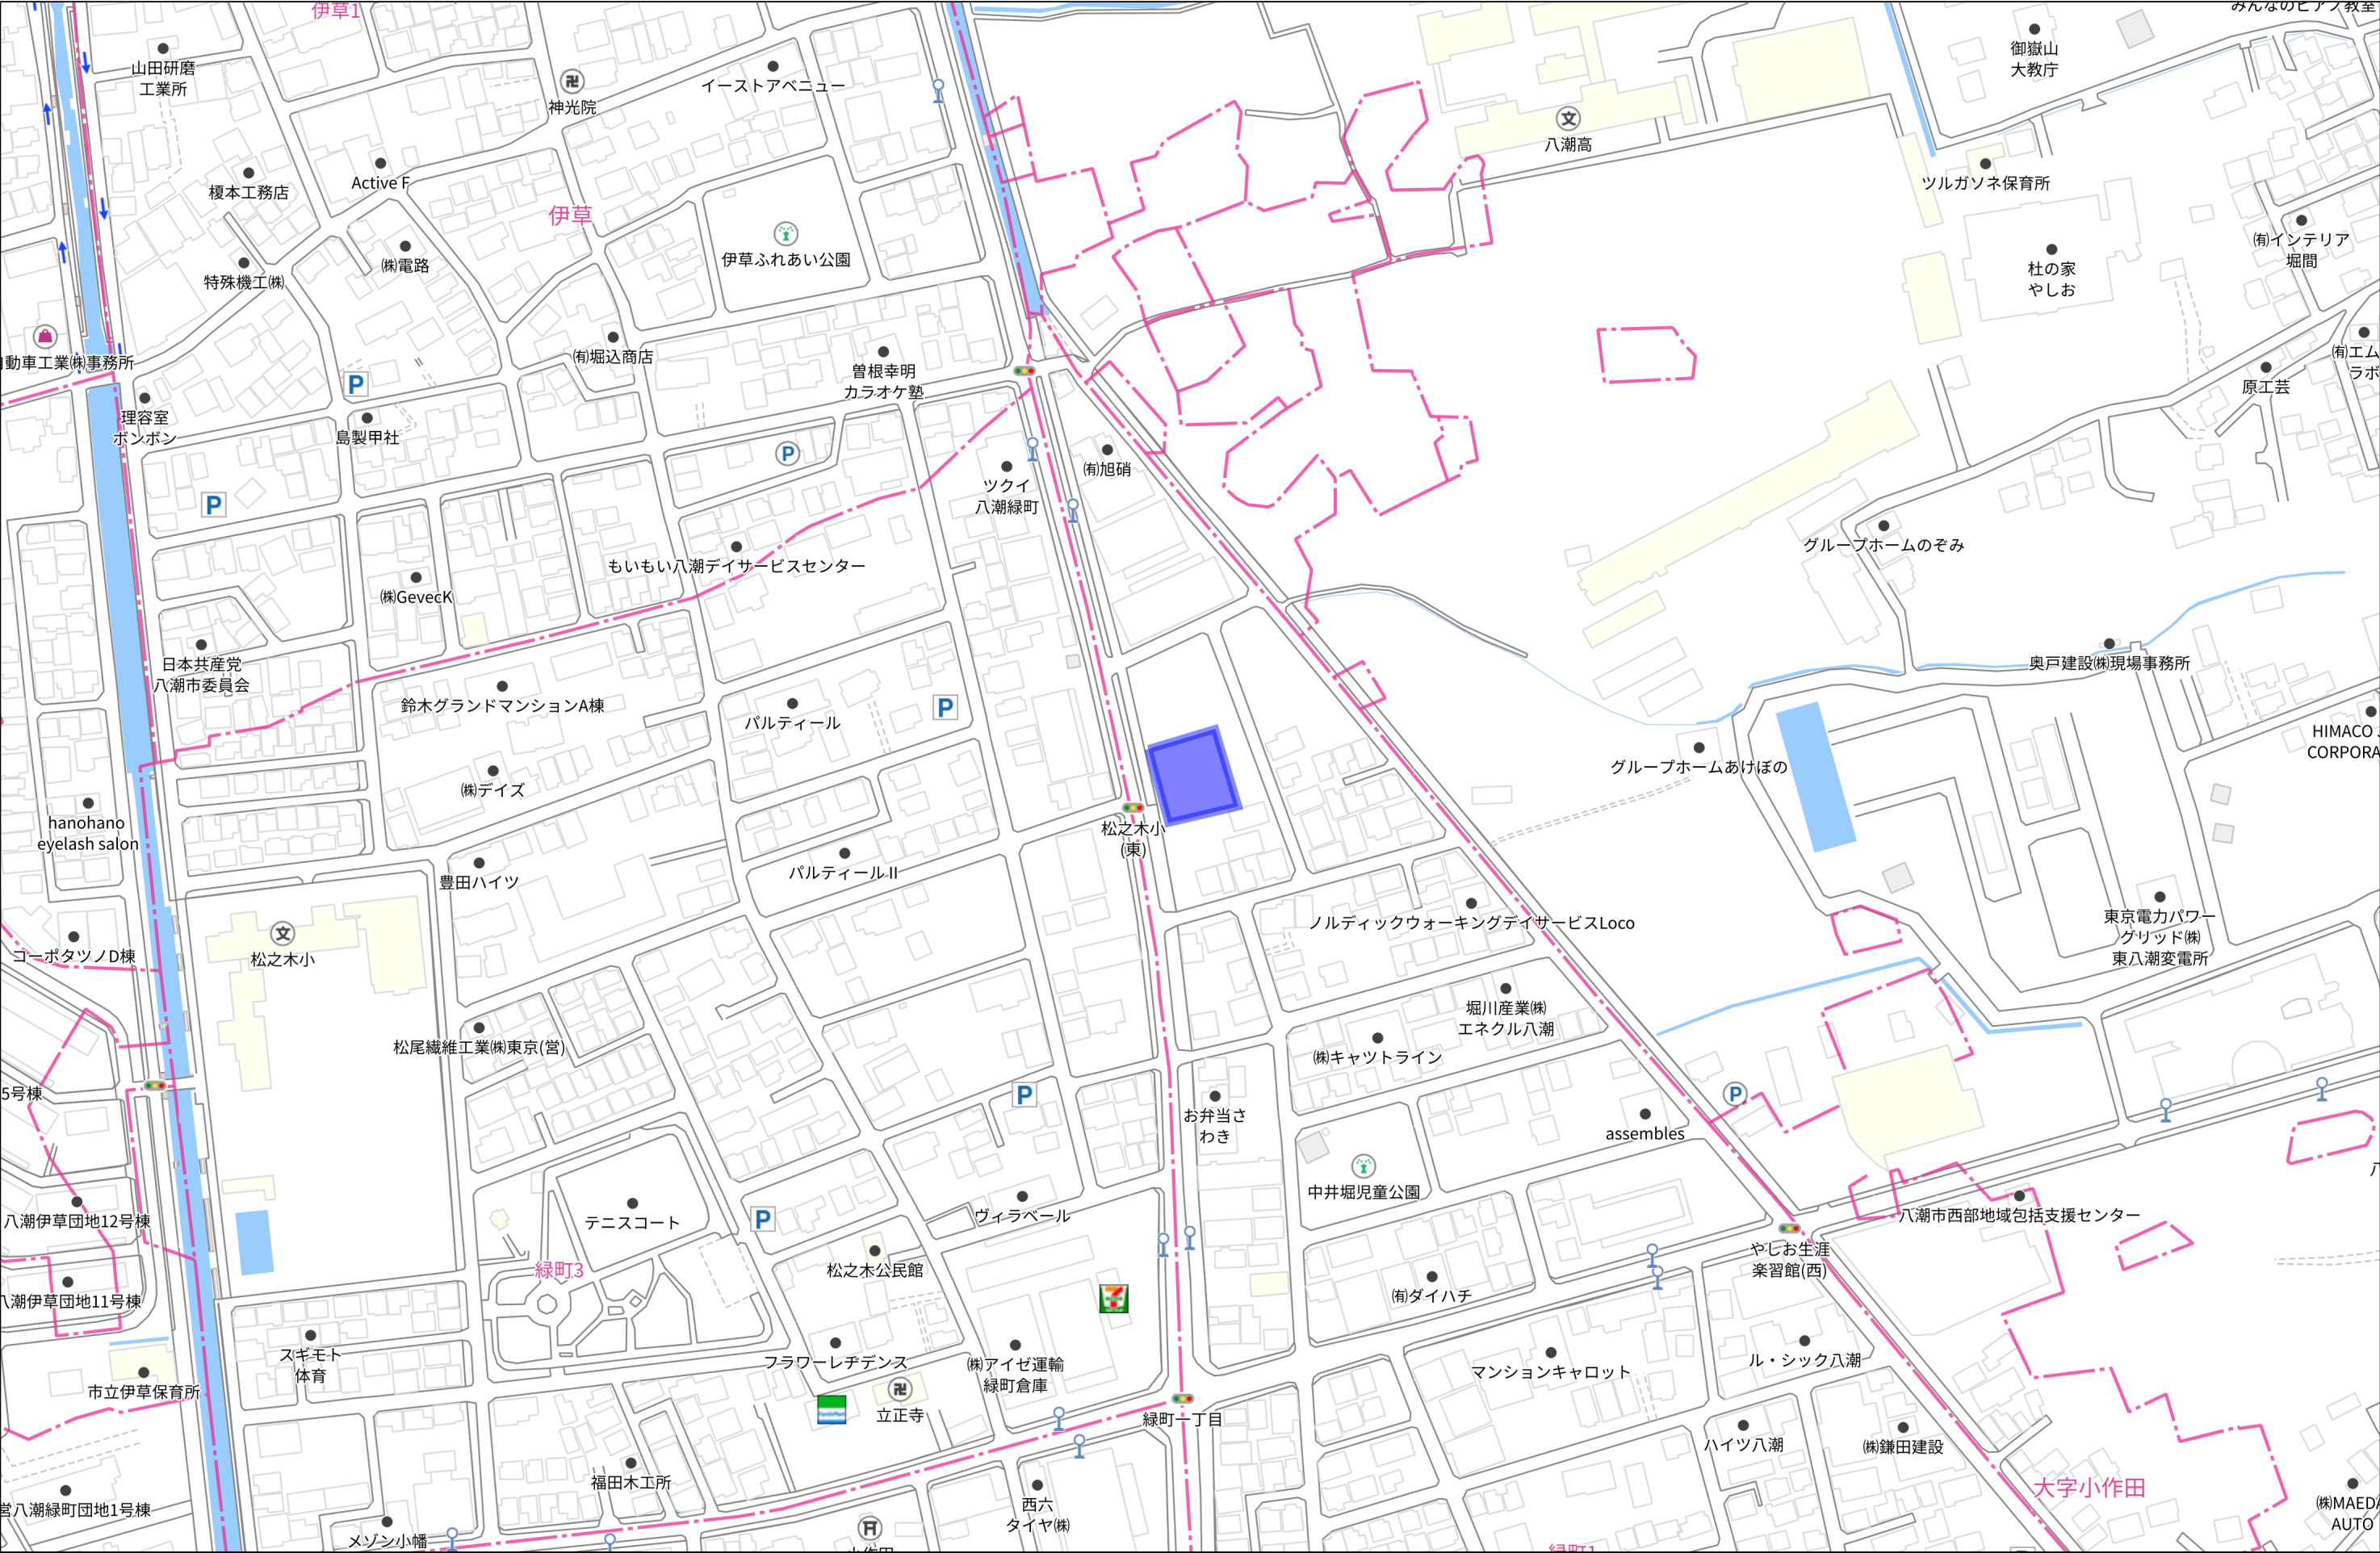

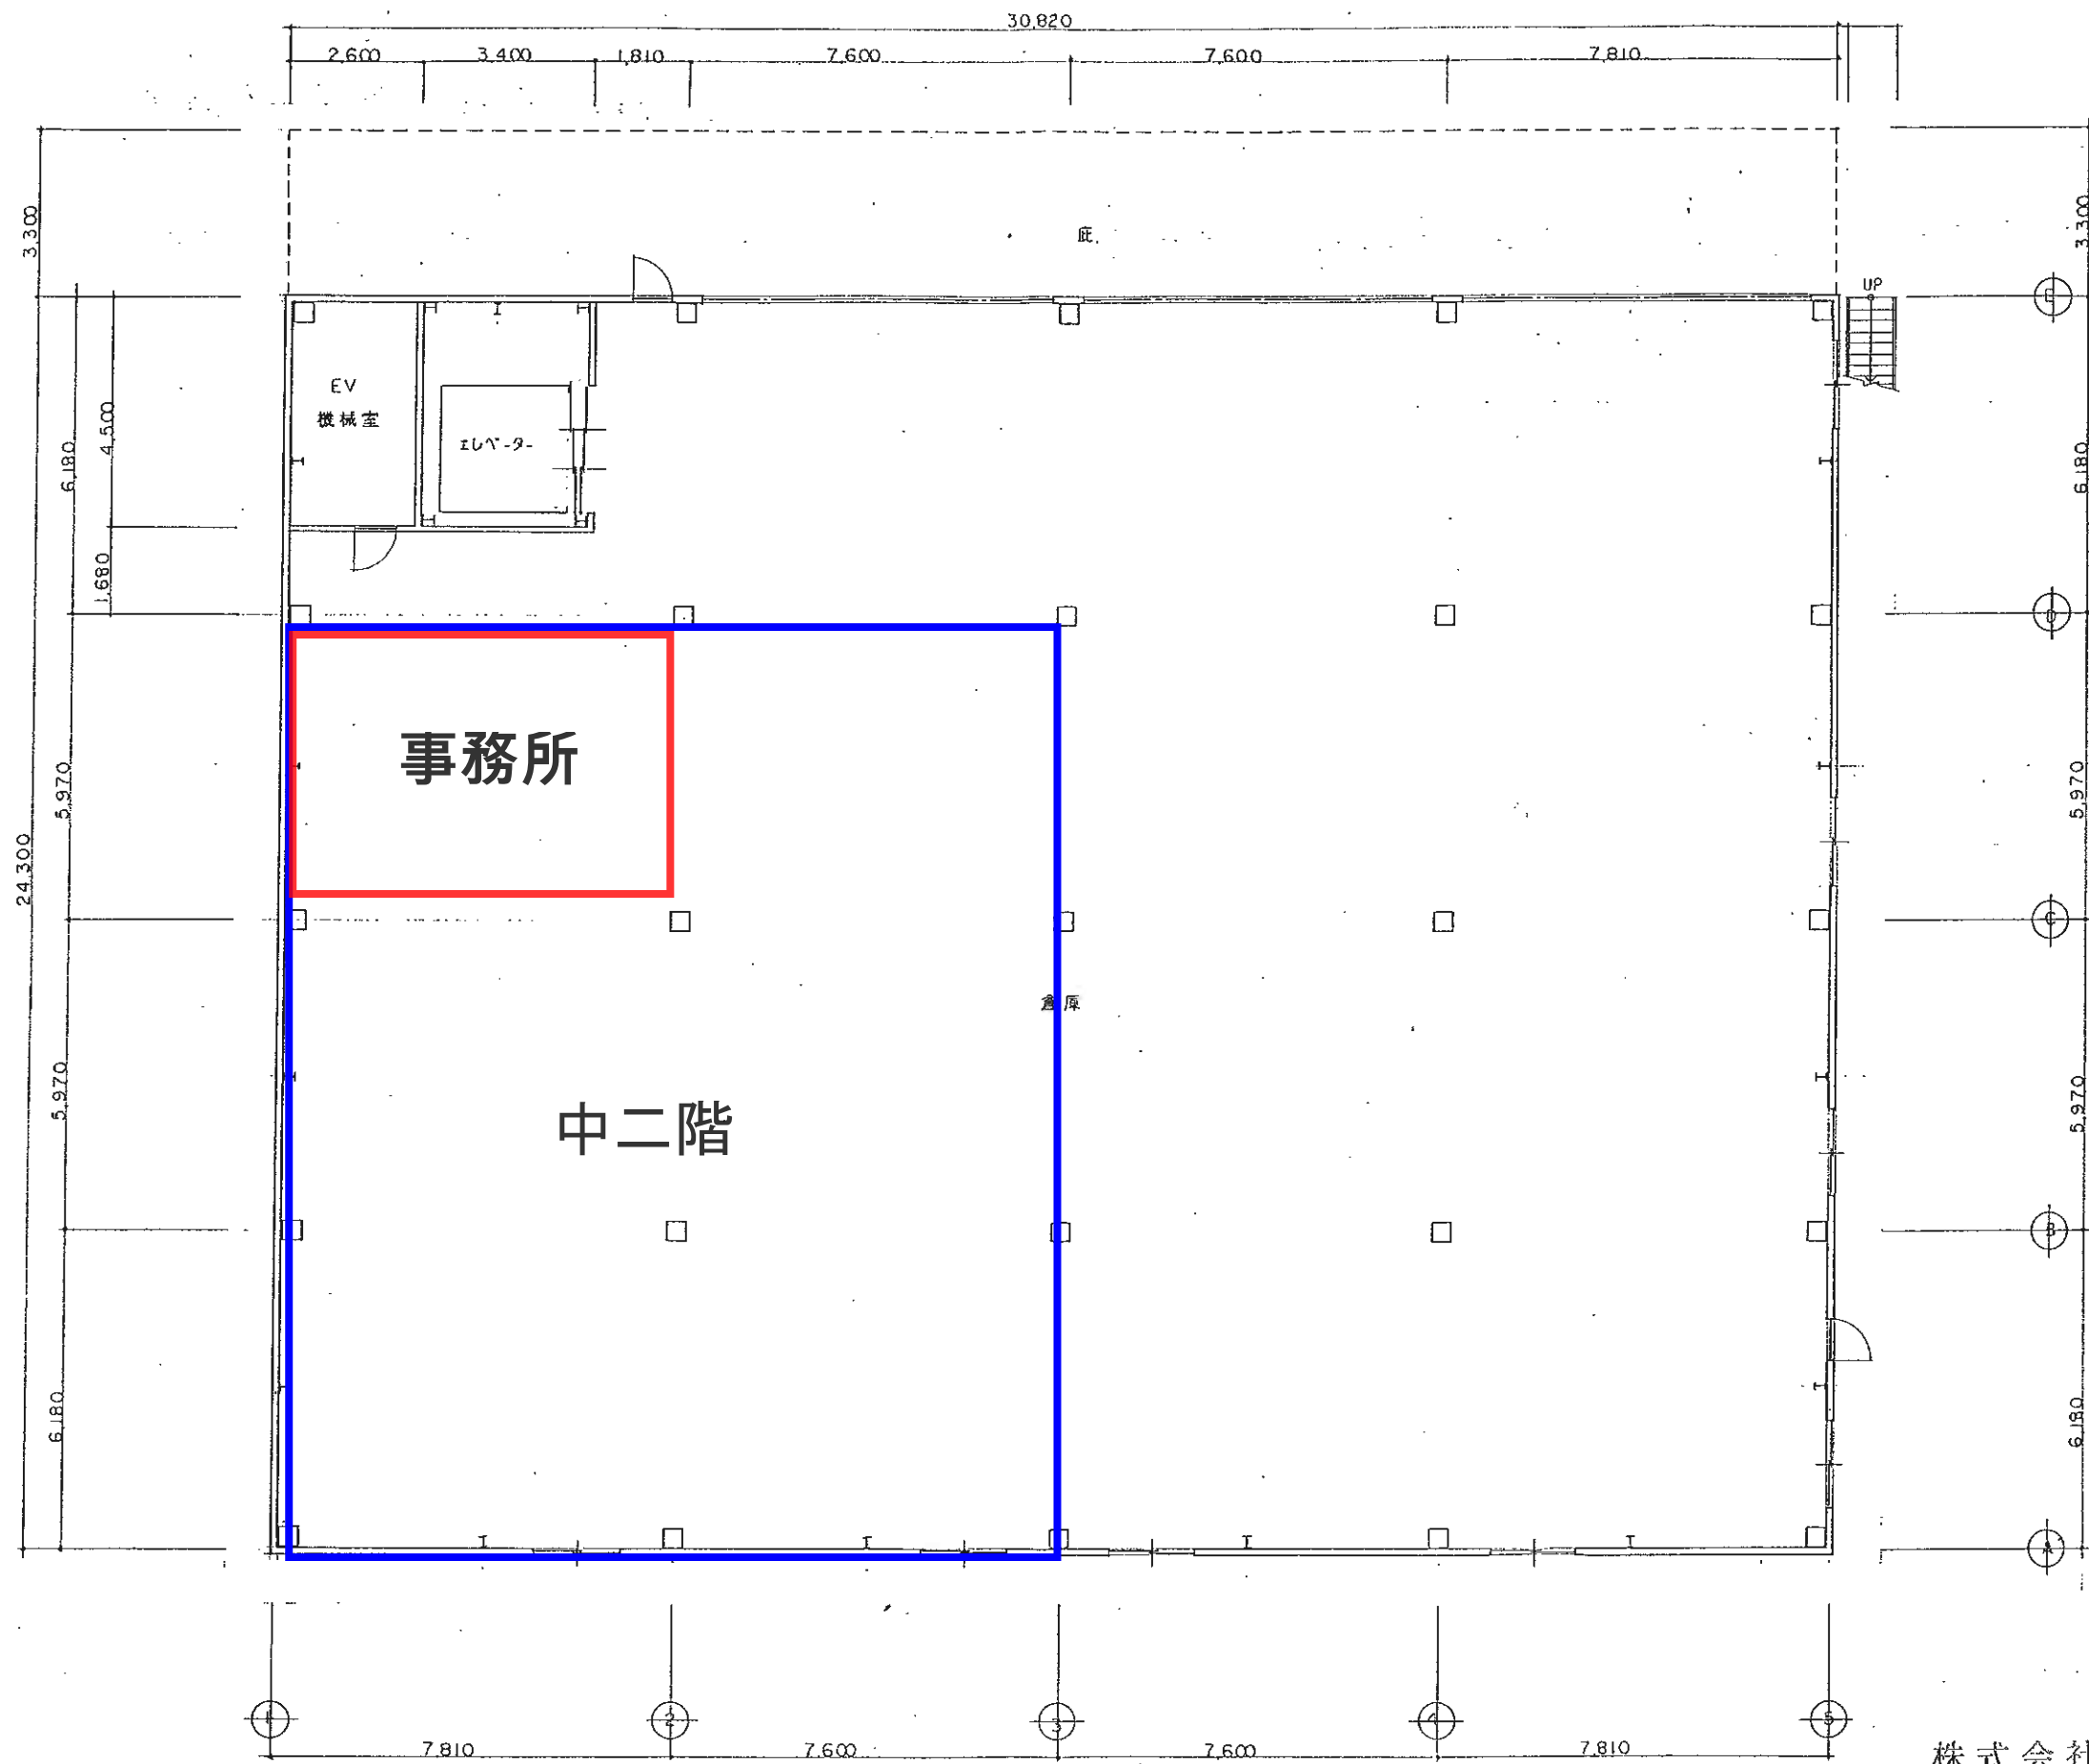

1階平面図 S = 1 : 100


株式会社 拓 洋

承認	設計	担当

縮尺 S = 1 : 100
設計年月日

工事名称 (仮称) 株式会社 拓洋 倉庫新築工事
図面名称 1階平面図


No.

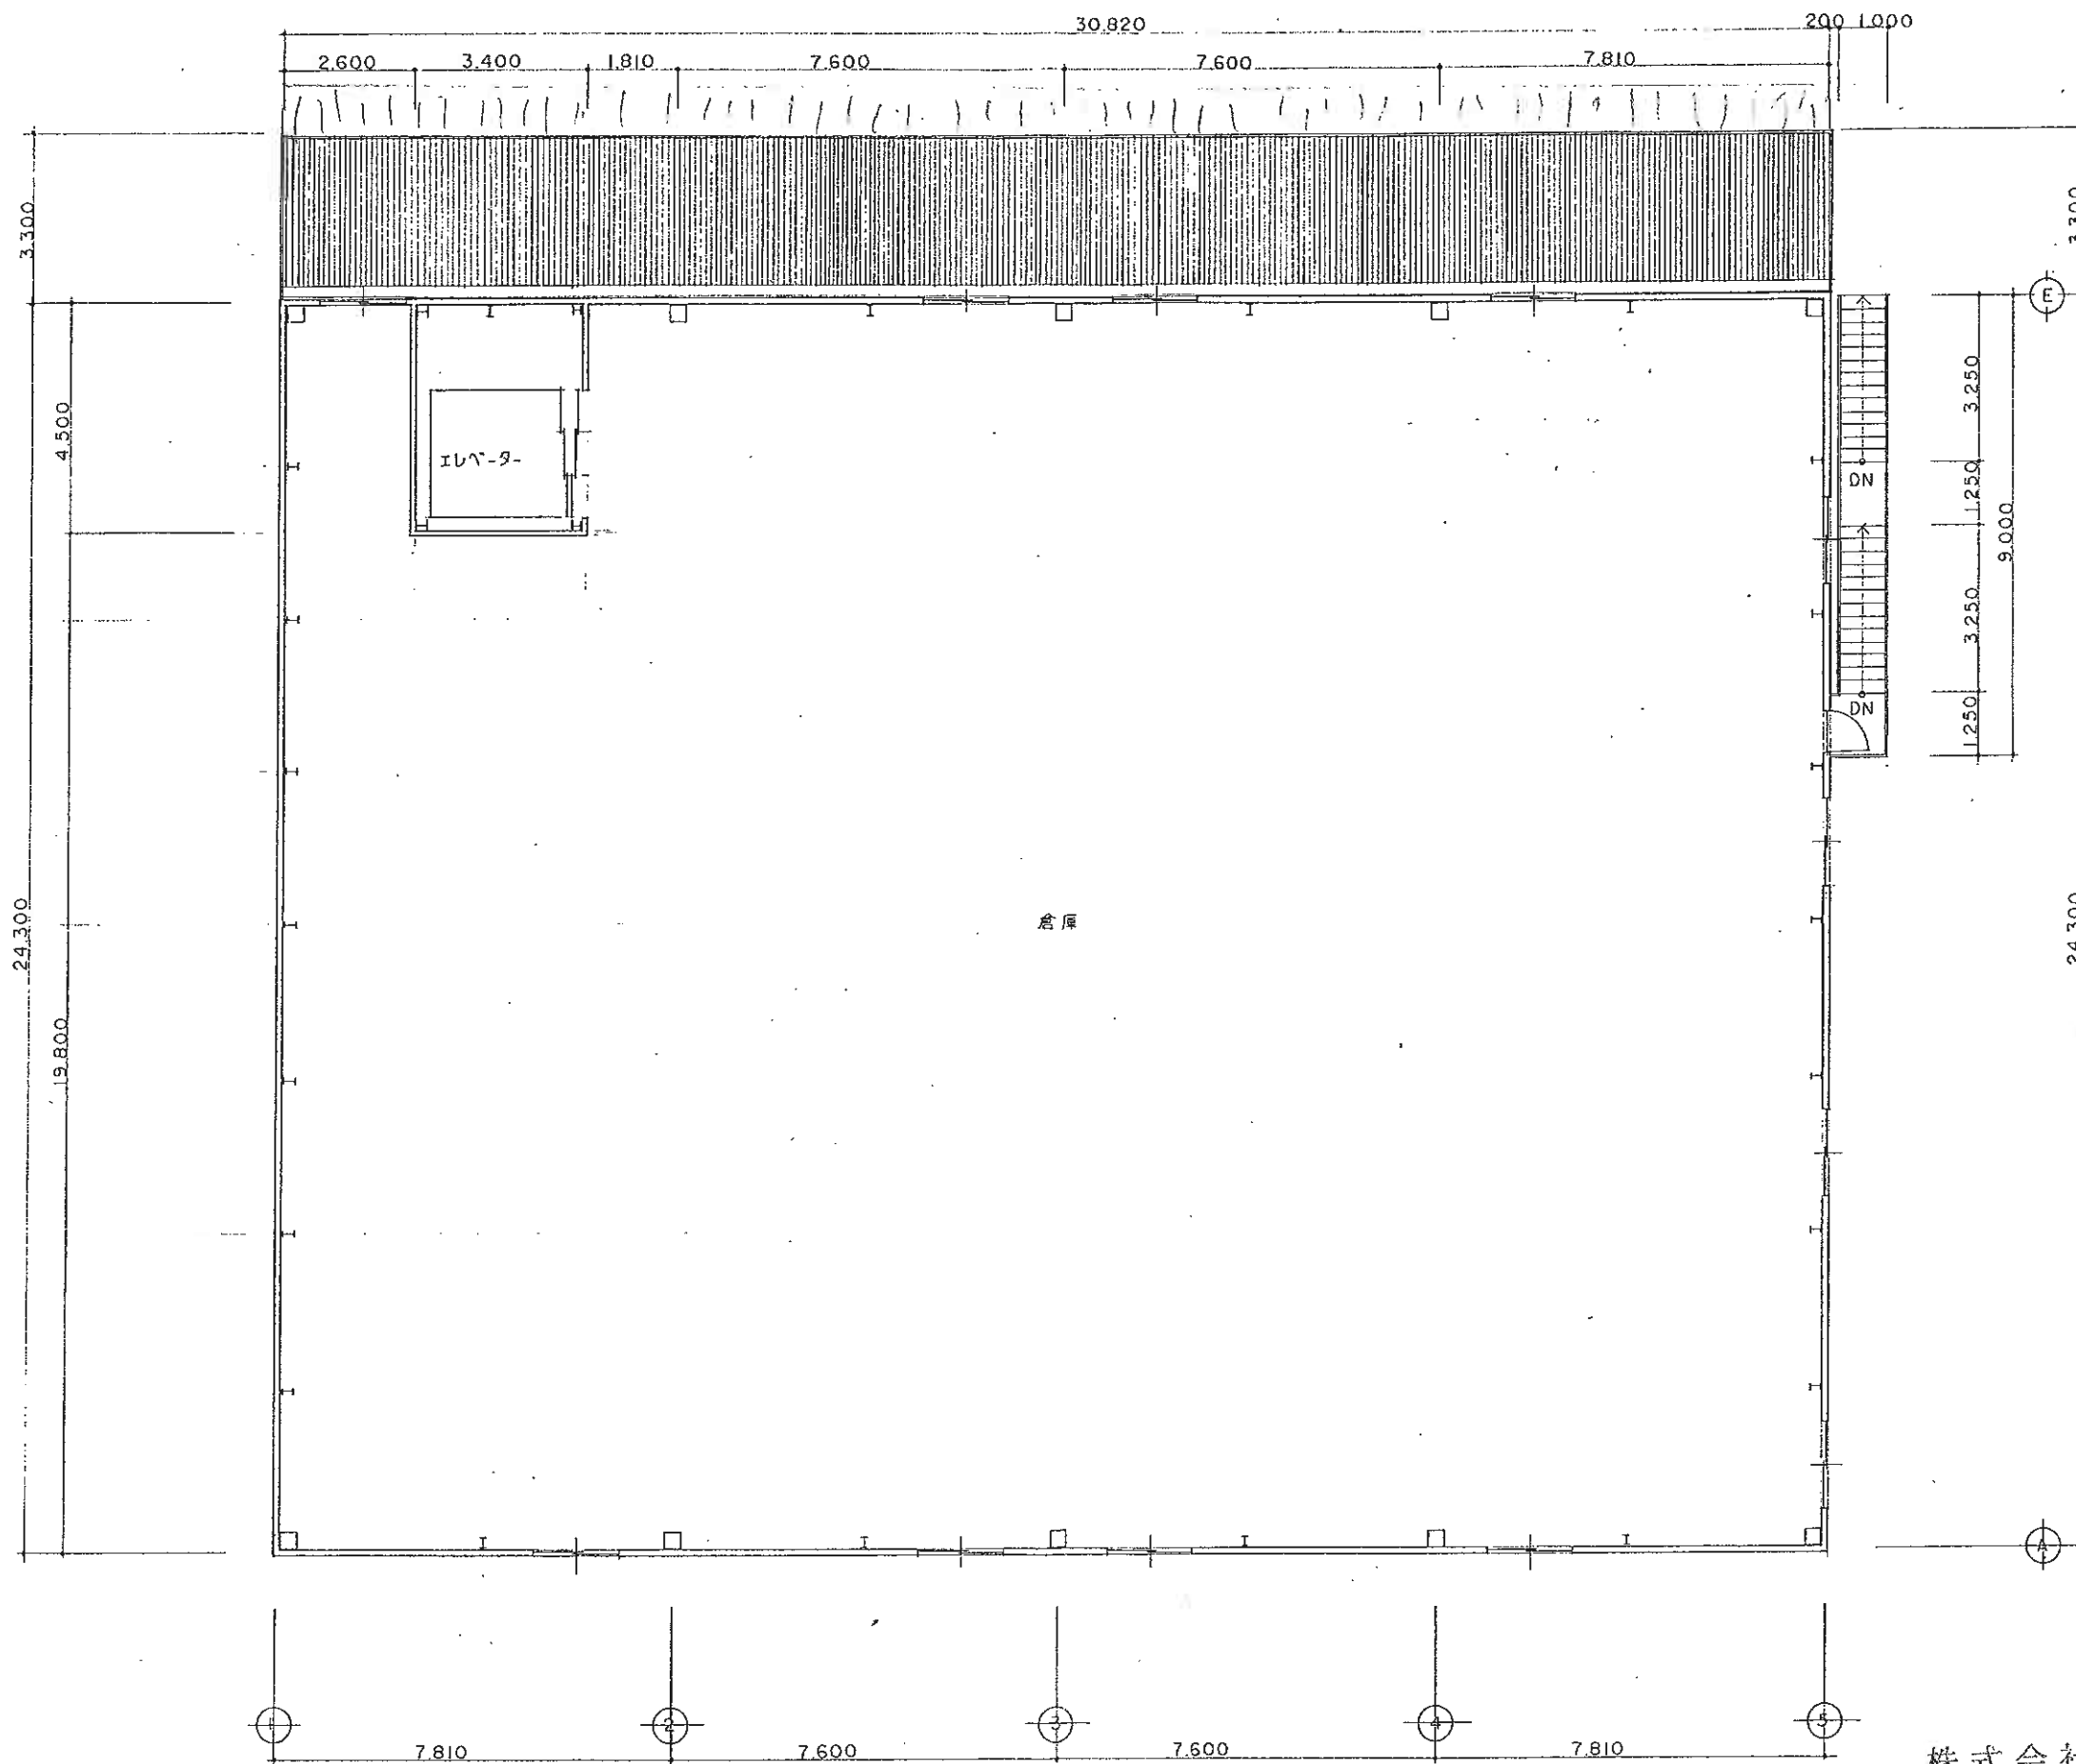

2階平面図 S = 1 : 100


株式会社 拓 洋

				承認				設計				担当				縮尺 S = 1 : 100				工事名称 (仮称) (株)倉庫新築工事												No.			
																設計年月日				図面名称 2階平面図															

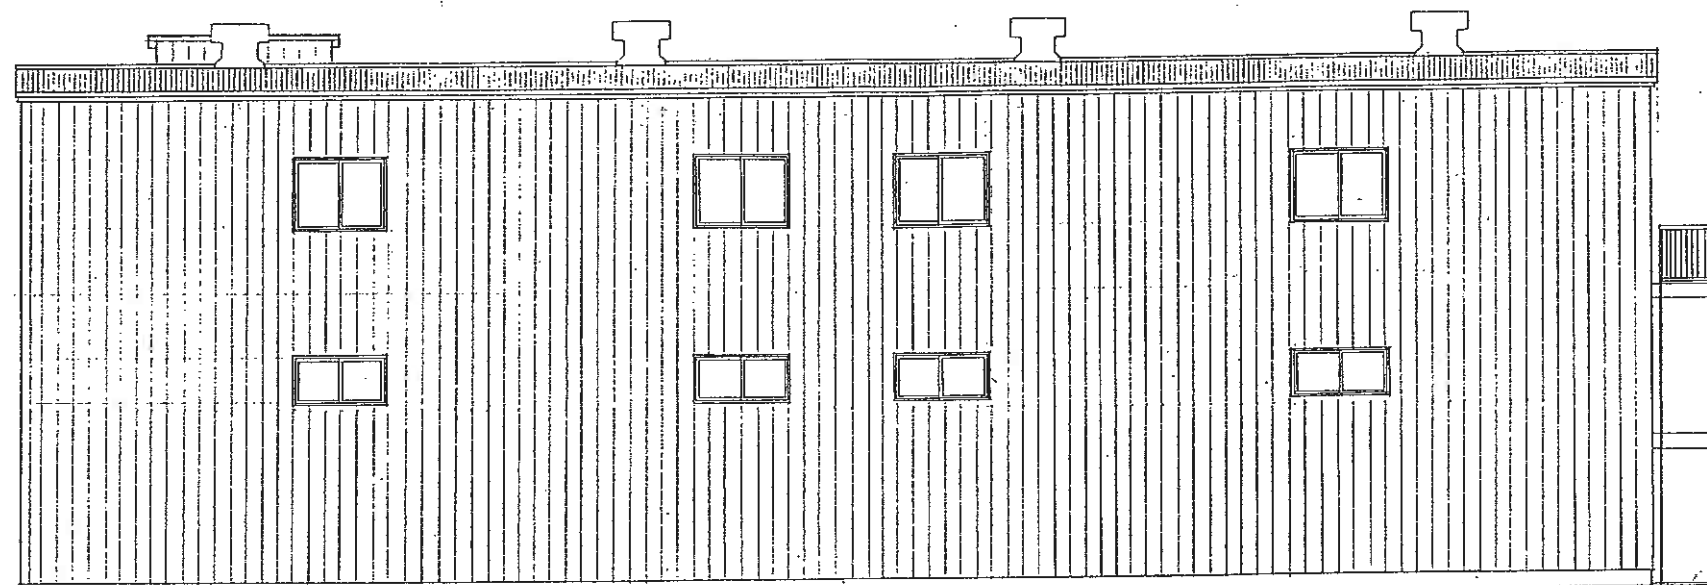

西立面图

S = 1 : 100

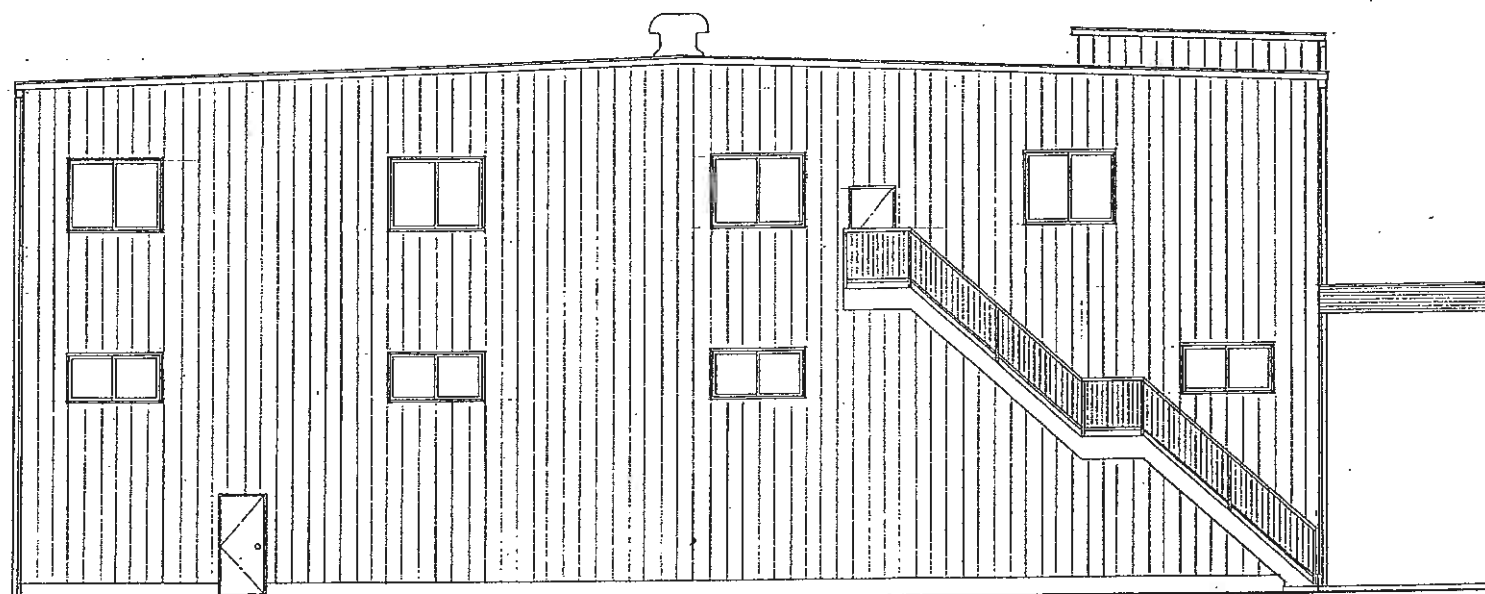

南立面图

S = 1 : 100

株式会社 拓 洋

1級建築士才88186号 渡辺 強

承認 設計 担当


縮 尺
S = 1 : 100

設計年月日


工事名称 (仮称) 〇〇〇〇(株)倉庫新築工事

図面名称 西立面图 南立面图

No.

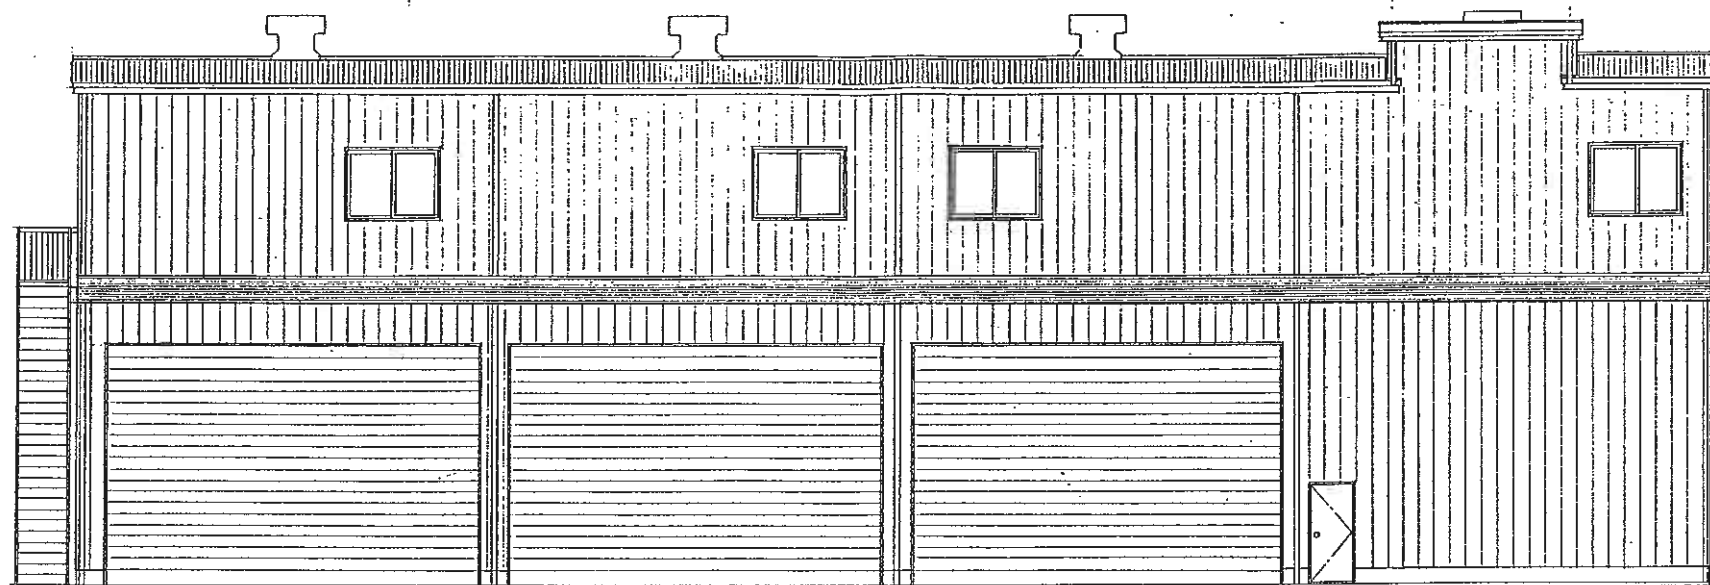

東立面図 S = 1 : 100

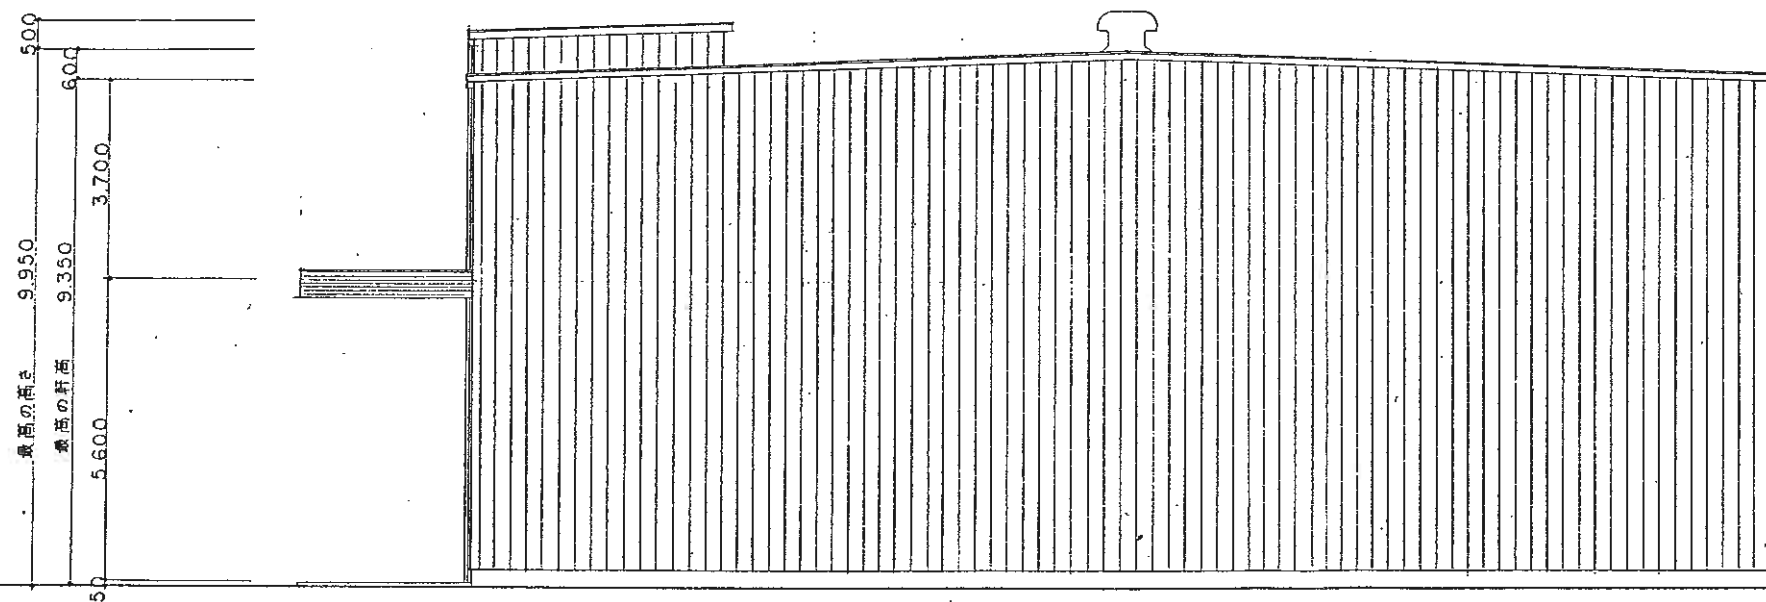

北立面図 S = 1 : 100

株式会社 拓 洋

建設業士才88186号 渡辺 強

承認 設計 担当

縮尺
S = 1 : 100

設計年月日

工事名称 (仮称) (株)倉庫新築工事

図面名称 東立面図 北立面図

No.