

《《《 物件説明書 》》》

物件No. : 0244

物件名 : 加須市花崎244倉庫

所在地 : 埼玉県 加須市 花崎 1-24-4

敷地面積 : 412.31 坪 (1,363.00 m²)

用途地域 : 第一種住居地域

間口 : 約 10.00 m

接道 : 約 5.40 m



建 物	床面積	1 階	270.00 坪 (892.98 m ²)
		2 階	坪 (m ²)
		3 階	坪 (m ²)
		事務所	6.00 坪 (19.83 m ²)
		駐車場	坪 (m ²)
		合計	276.00 坪 (912.81 m ²)
	構 造	鉄骨造 亜鉛メッキ鋼板葺 平屋建	
	竣 工	1990年 7月	
	天井高	1階:6.60～8.870m	

賃貸条件	賃料	1,062,600 円	坪 @ 3,850 円	
	(税抜)	(966,000 円)	(坪 @ 3,500 円)	
	保証金	3,864,000 円	賃料の 4 ヶ月分	
	礼金	1,062,600 円	賃料の 1 ヶ月分	
	(税抜)	(966,000 円)		
	期 間	3 年以上 更新可能		
保証金の償却	なし	取引形態	貸主	
解約違約金	あり (中途解約の場合に限る)			

その他	引渡時期	2026年 11月 1日
	備考欄	管理費15,978円/月(別途消費税) ※平日・日中作業に限る
		消防点検等
		オーバースライダー2基: H 4.0m × W 4.0m
		※事務所棟未登記 ※空調残置物

* 本物件は現況を優先といたします。



株式会社 拓 洋


物流事業本部
営業部

TAKUYOU 〒340-0831 埼玉県八潮市南後谷652-1


TEL : 048-995-4147 / FAX : 048-998-2810


e-mail : eigyou@takuyou.co.jp


www.takuyou.co.jp


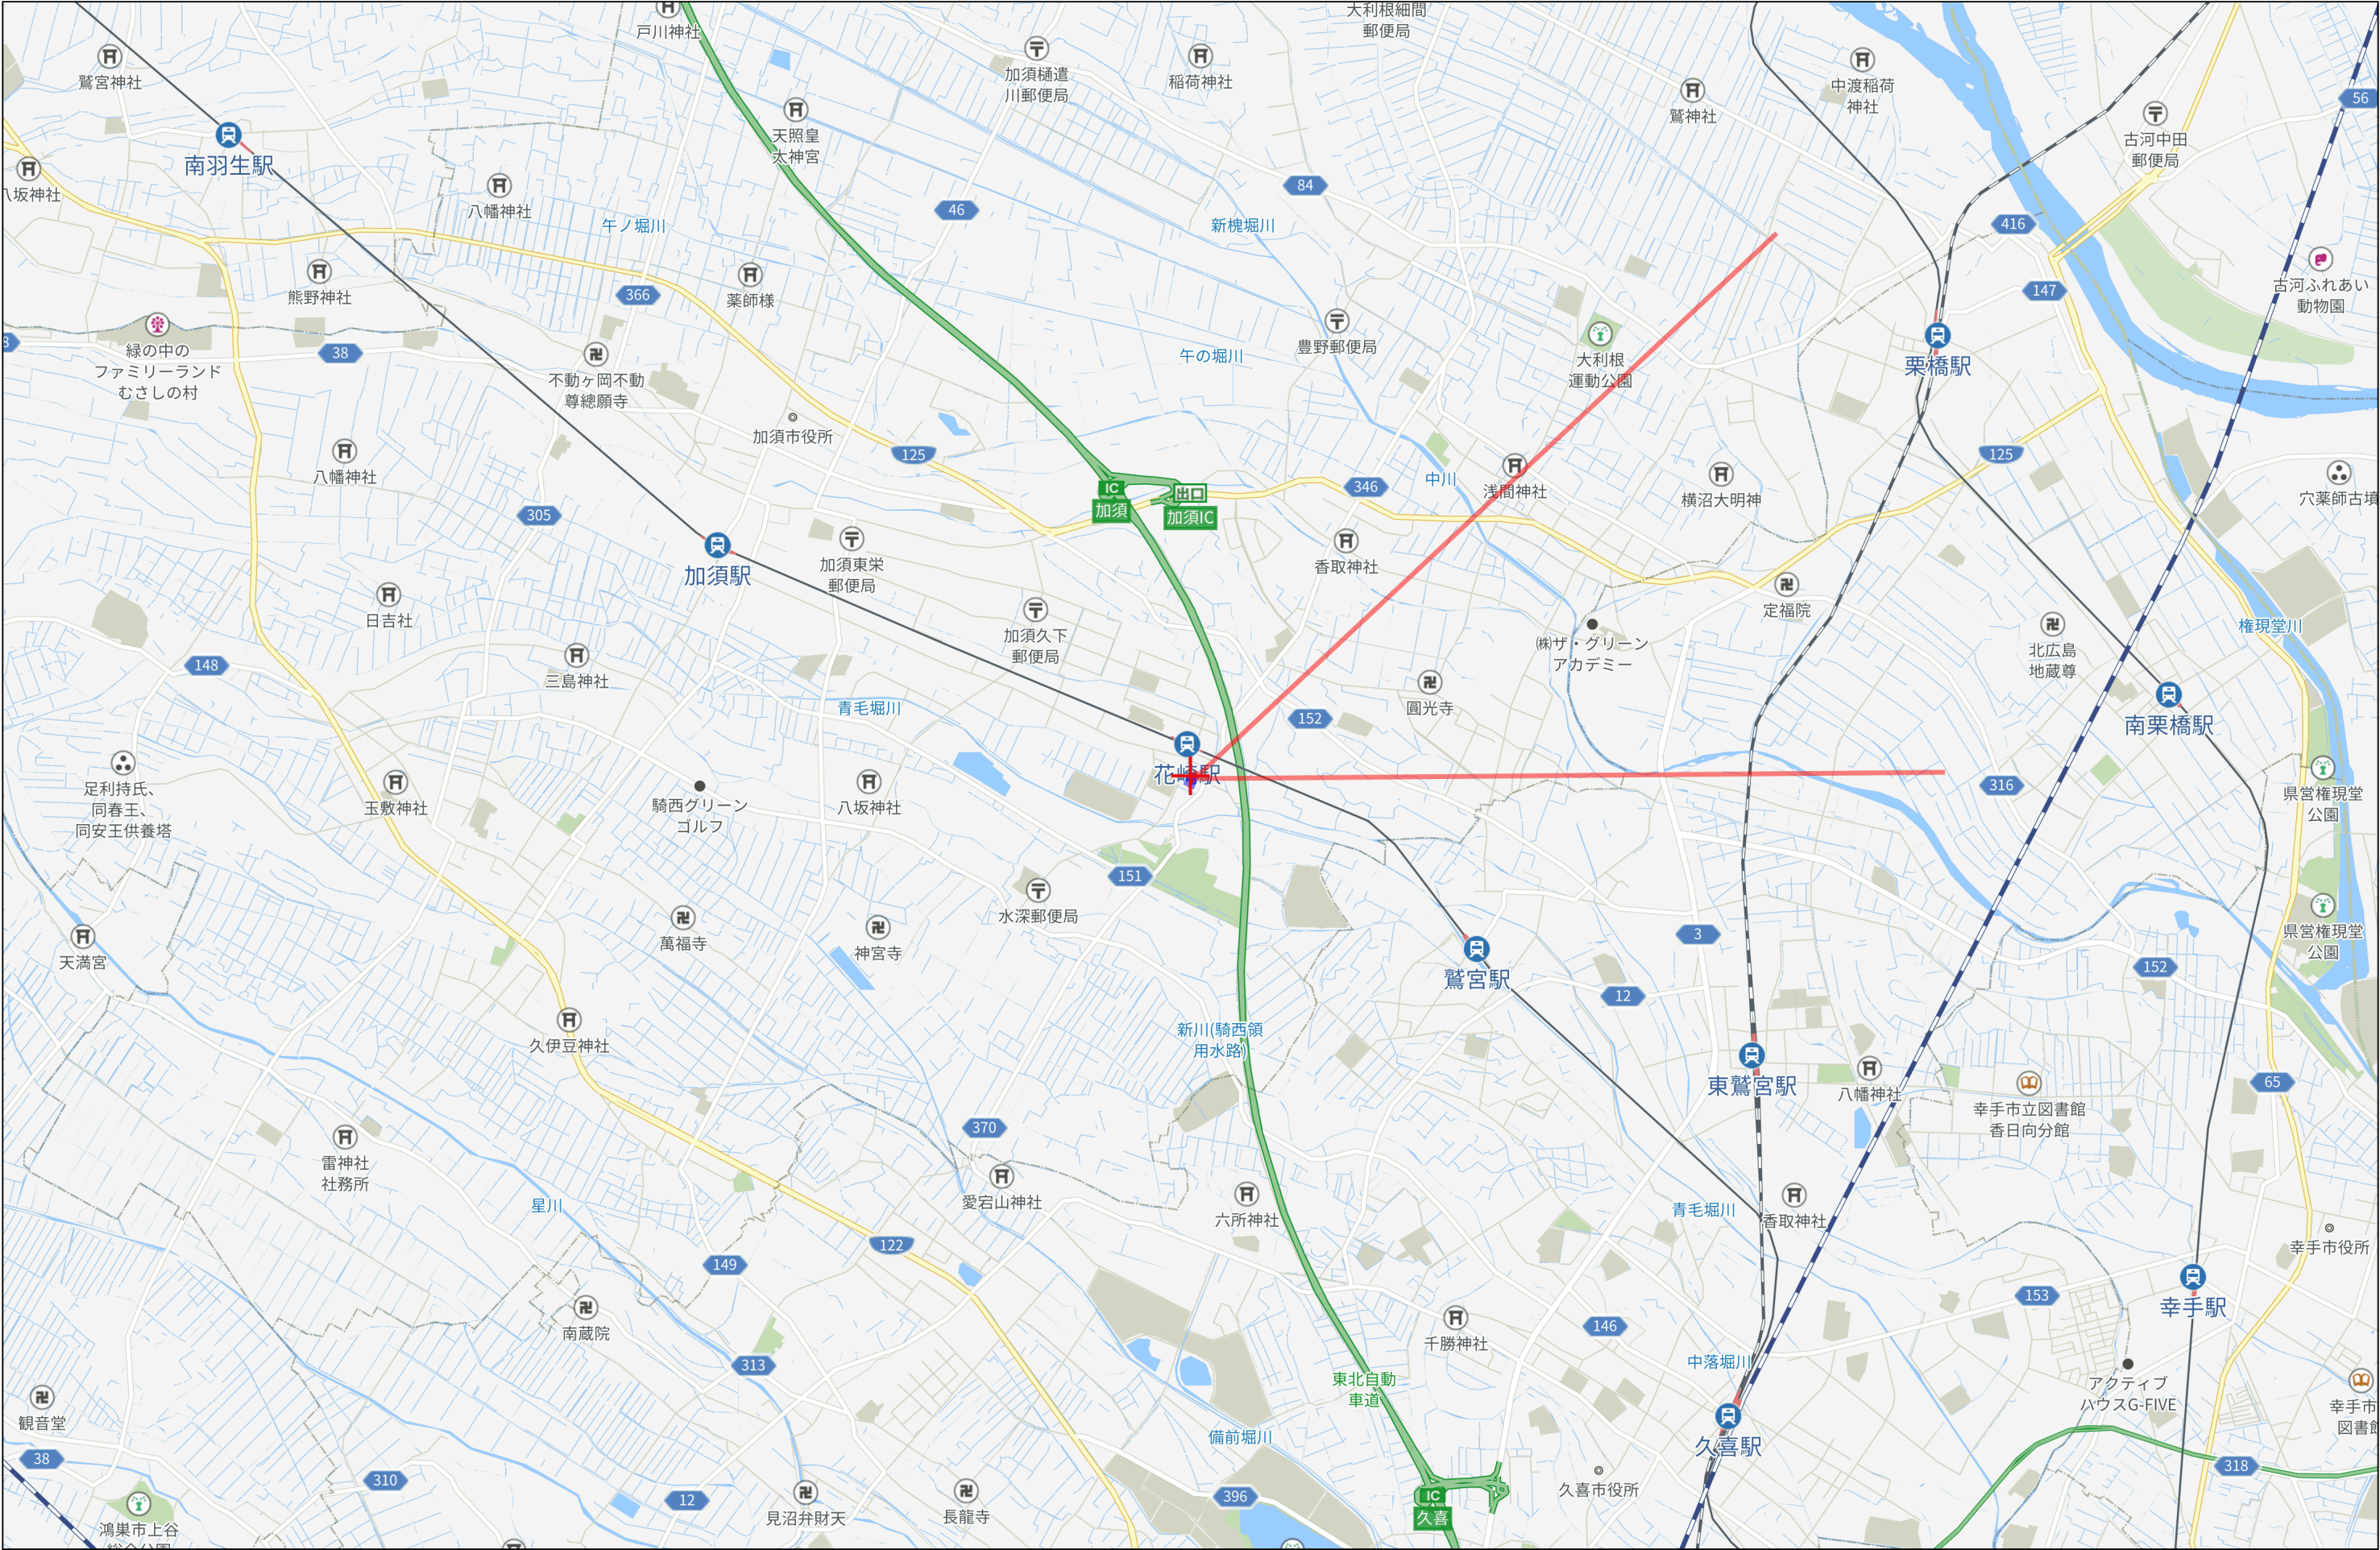


3km

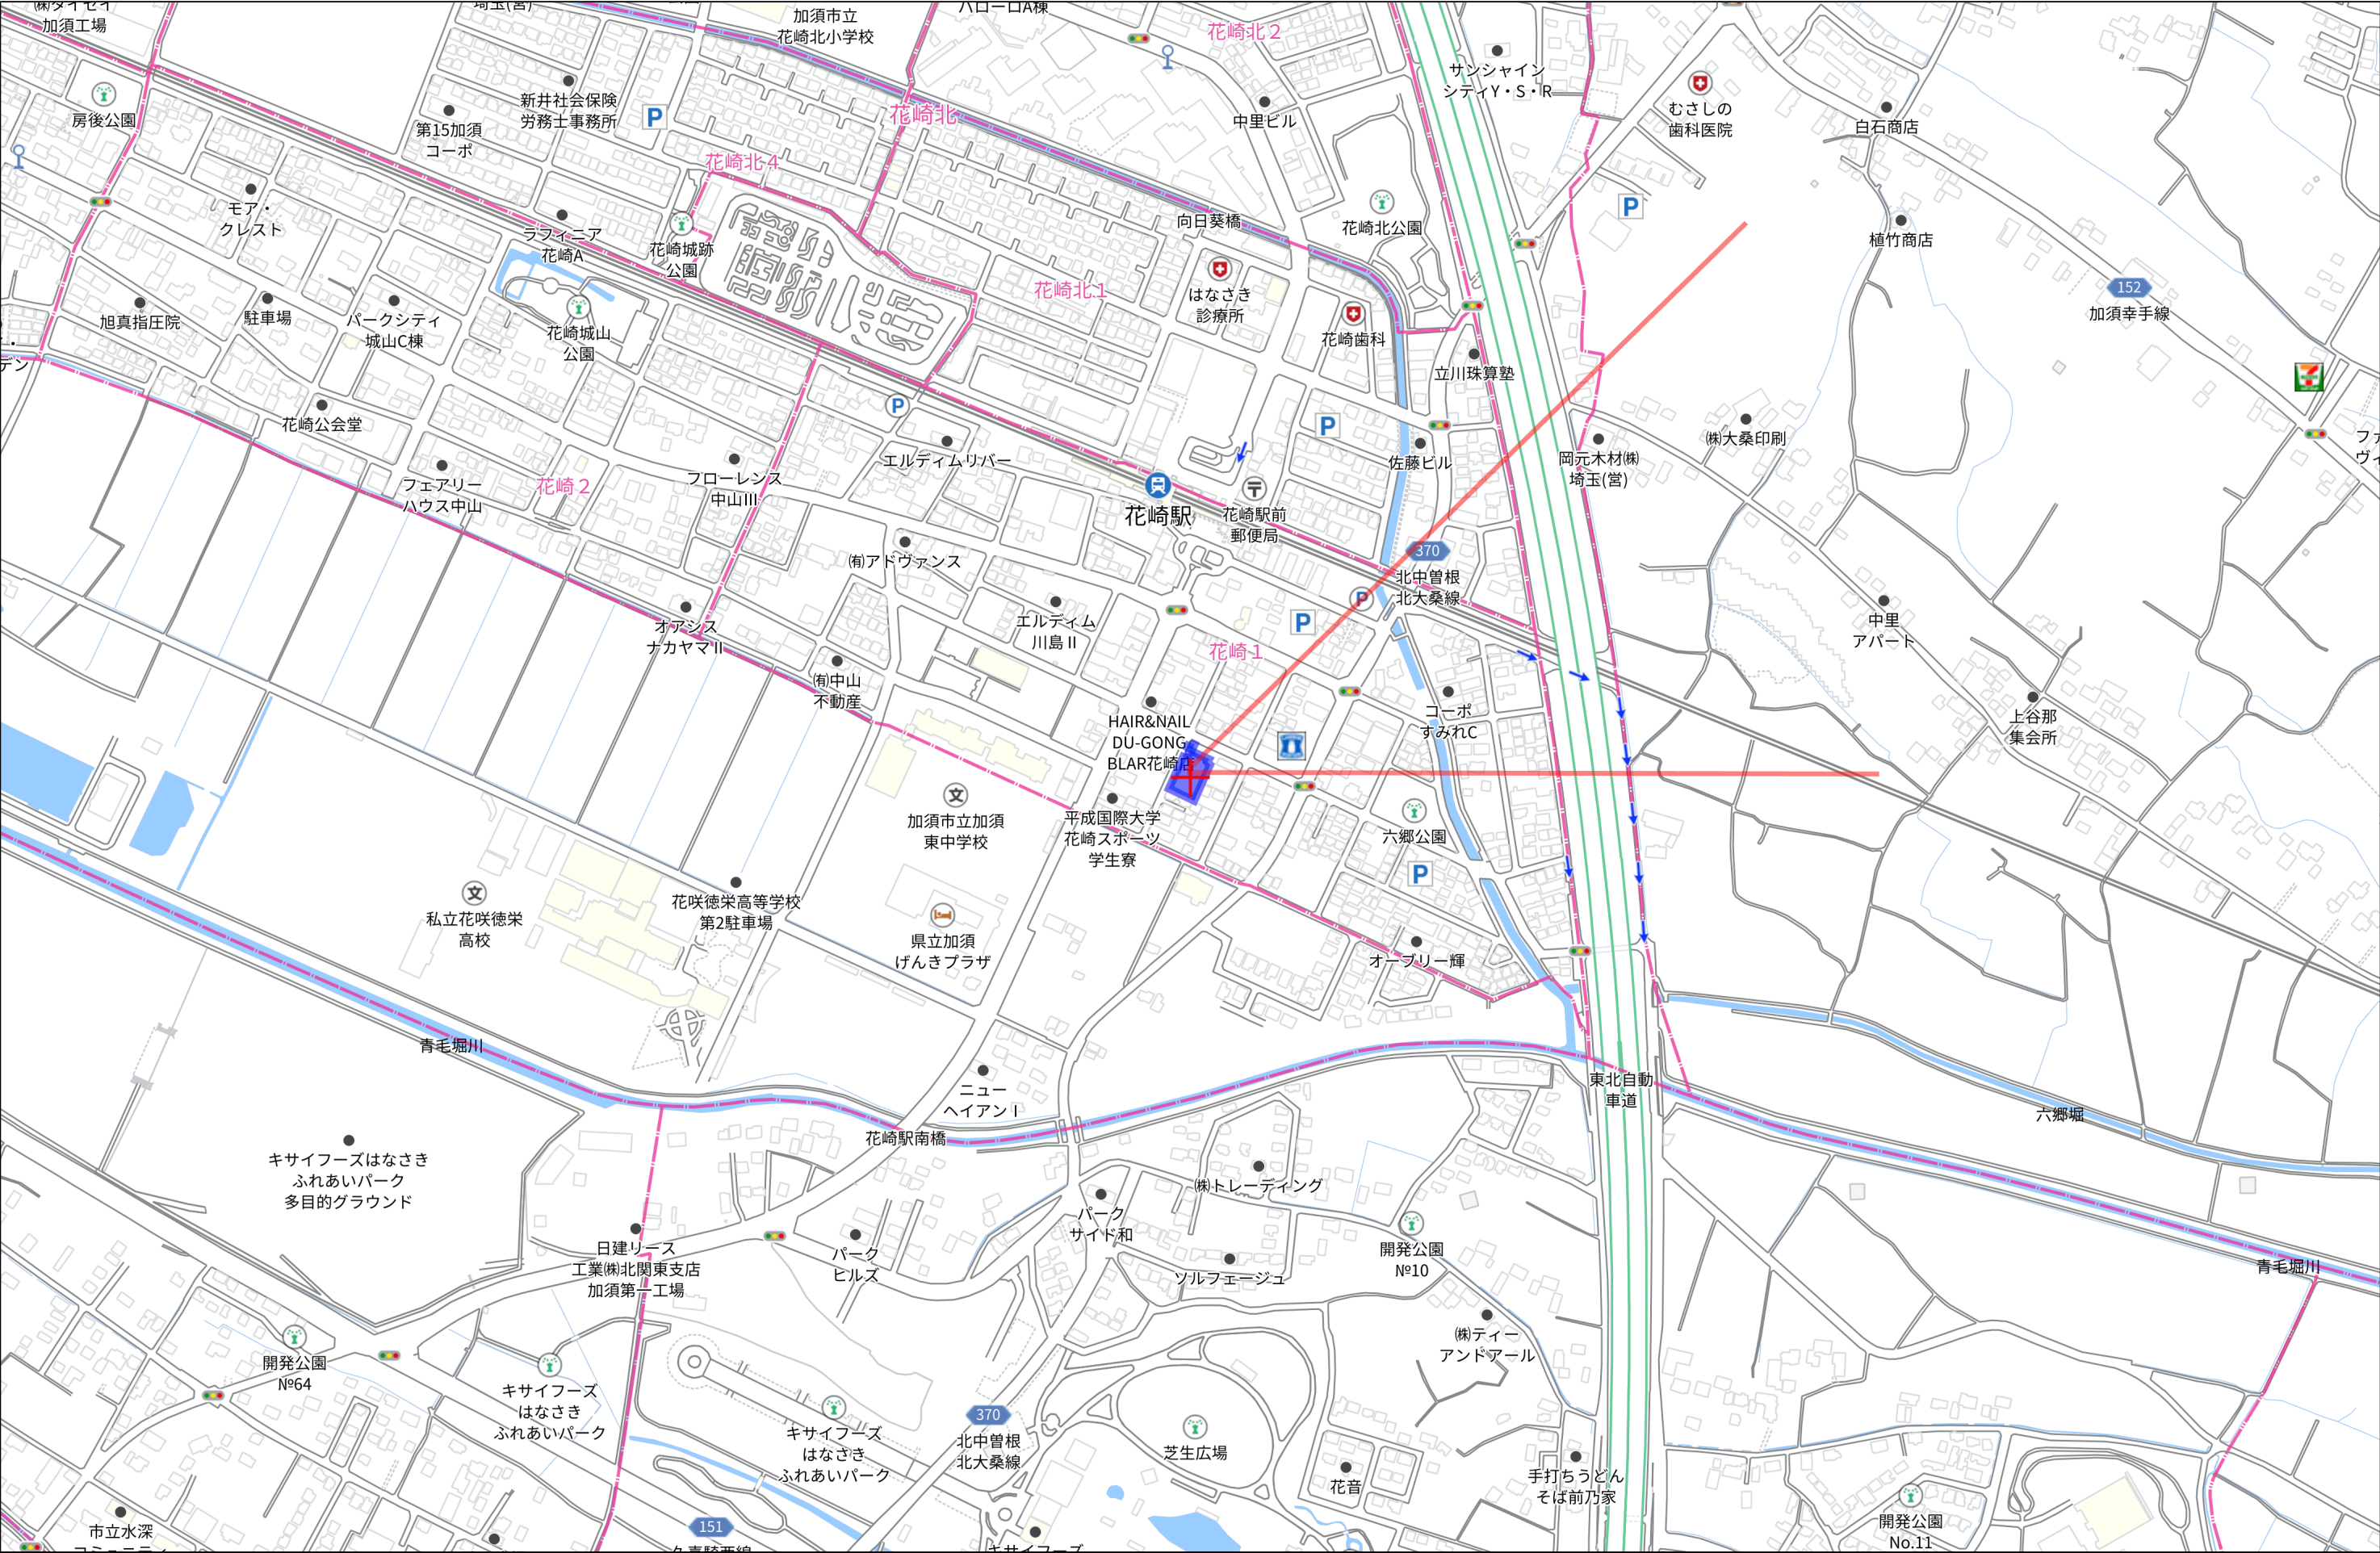


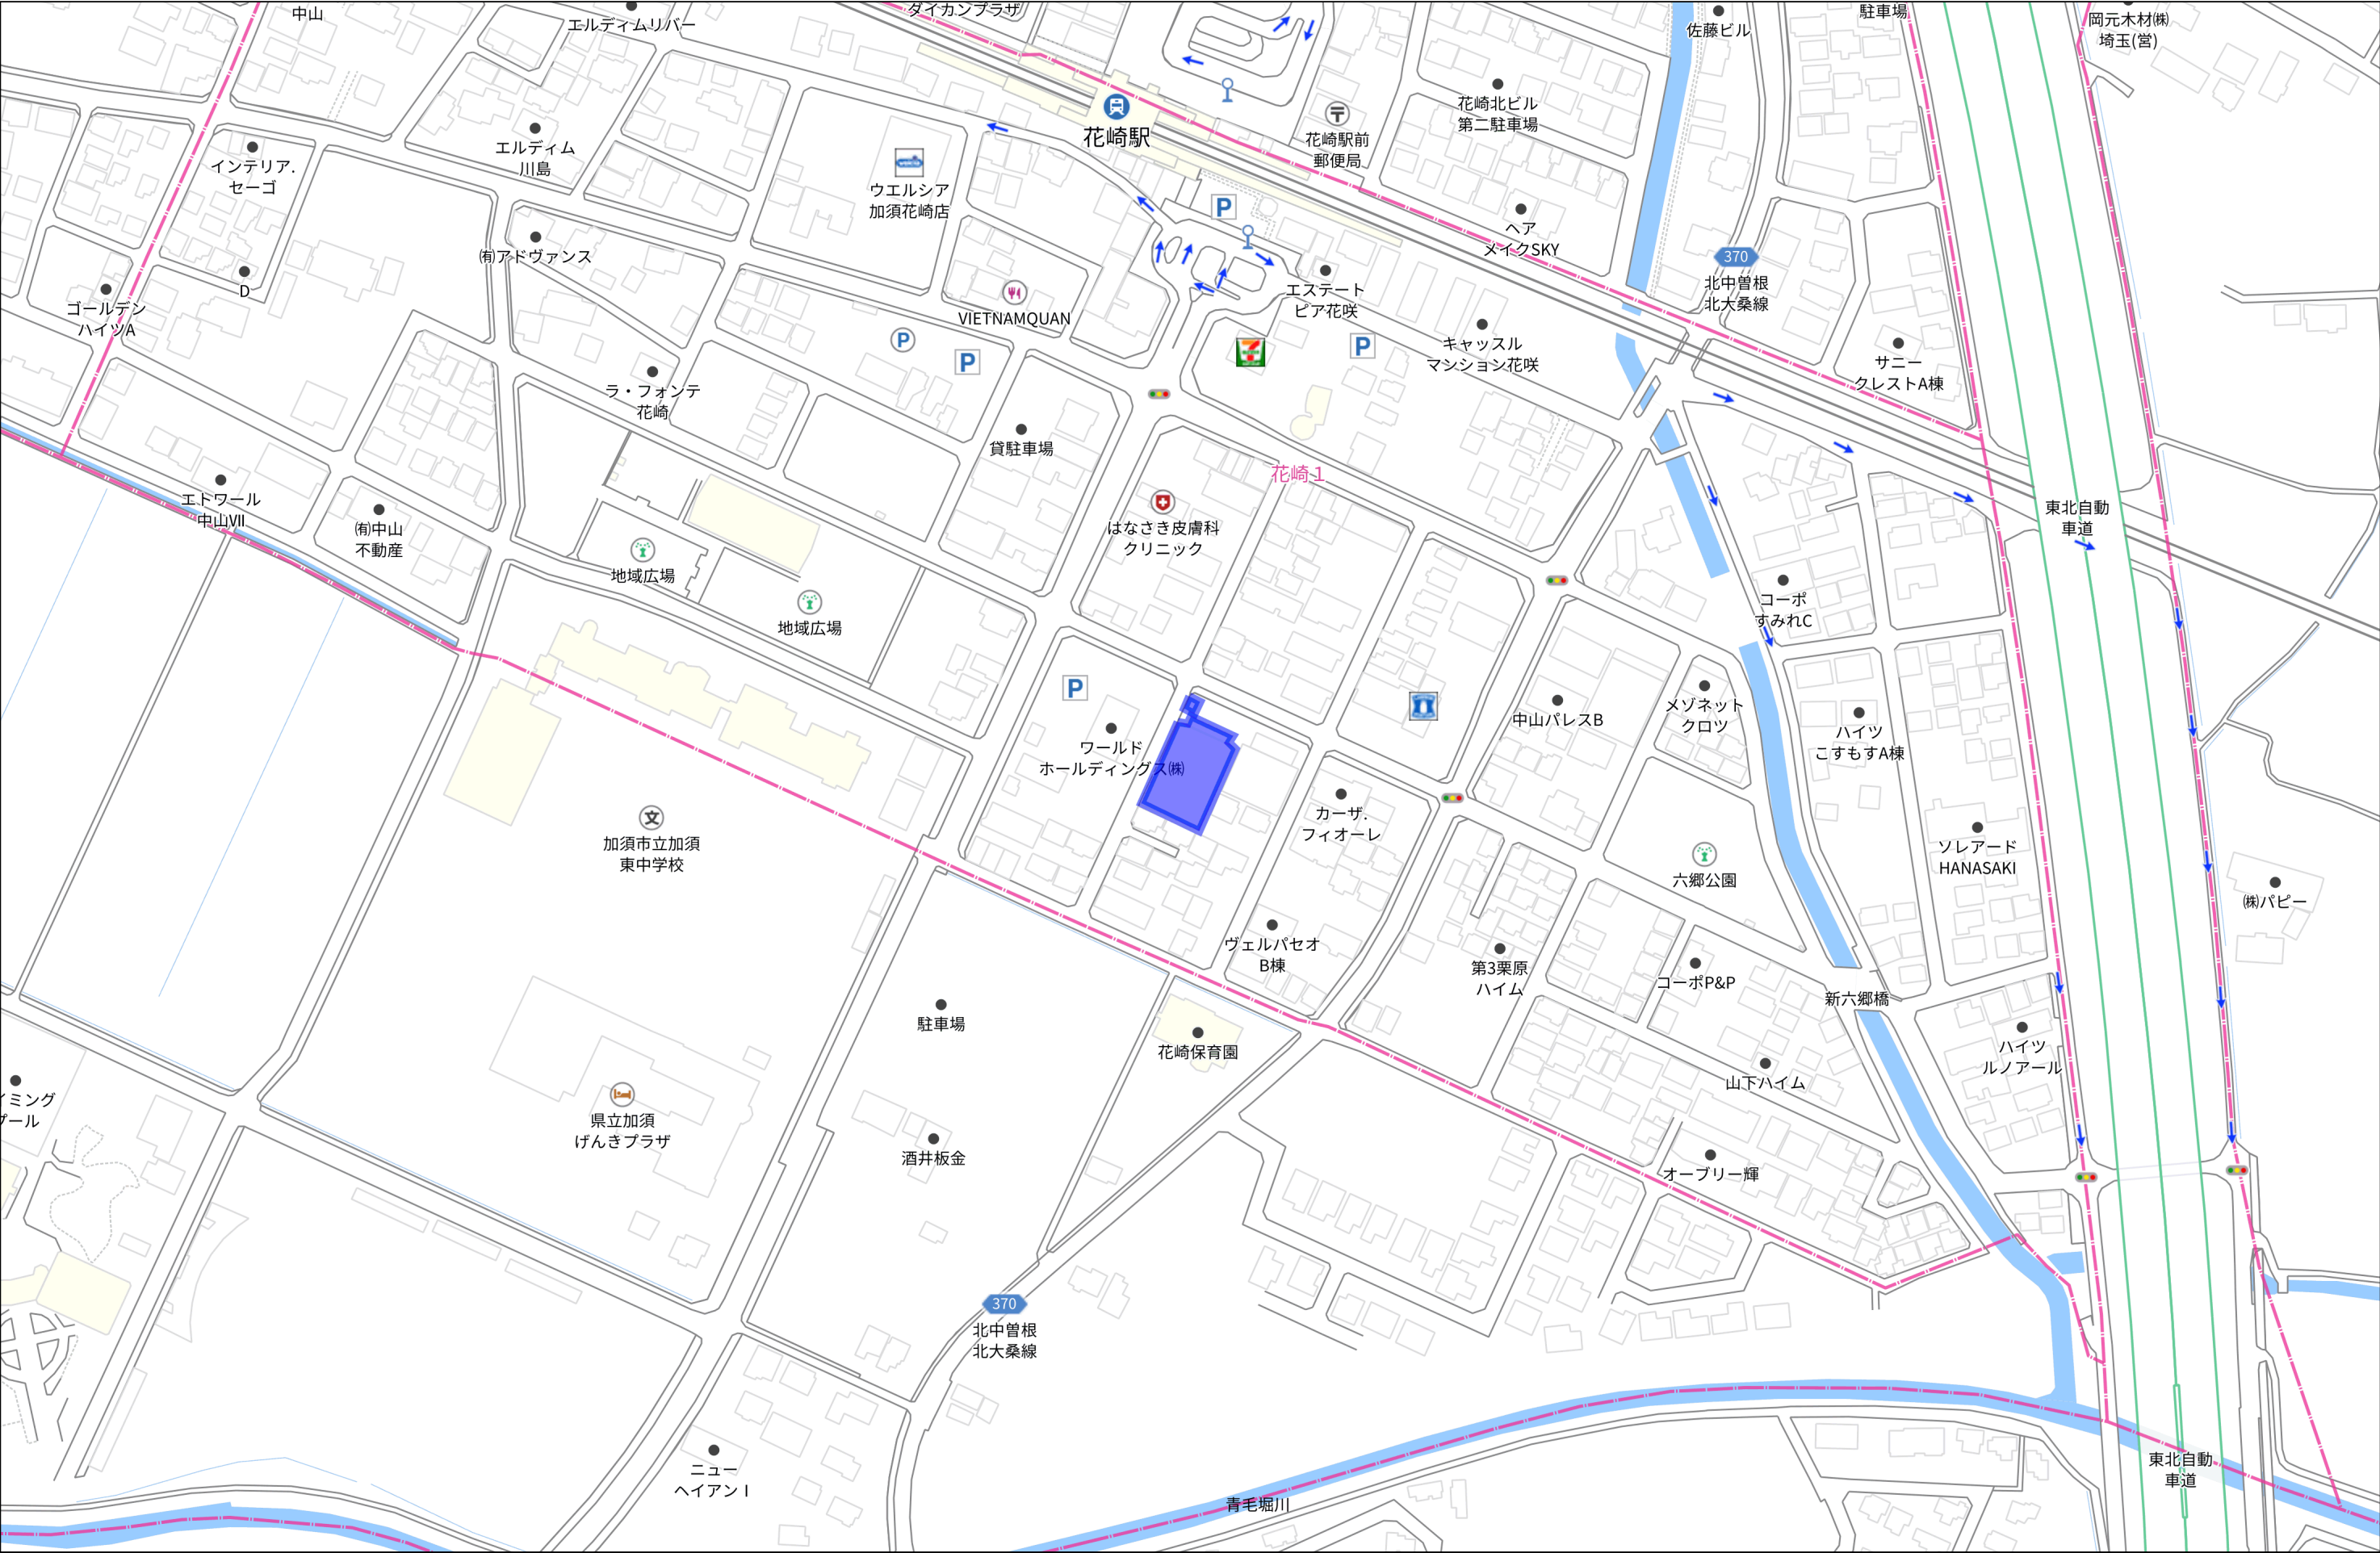

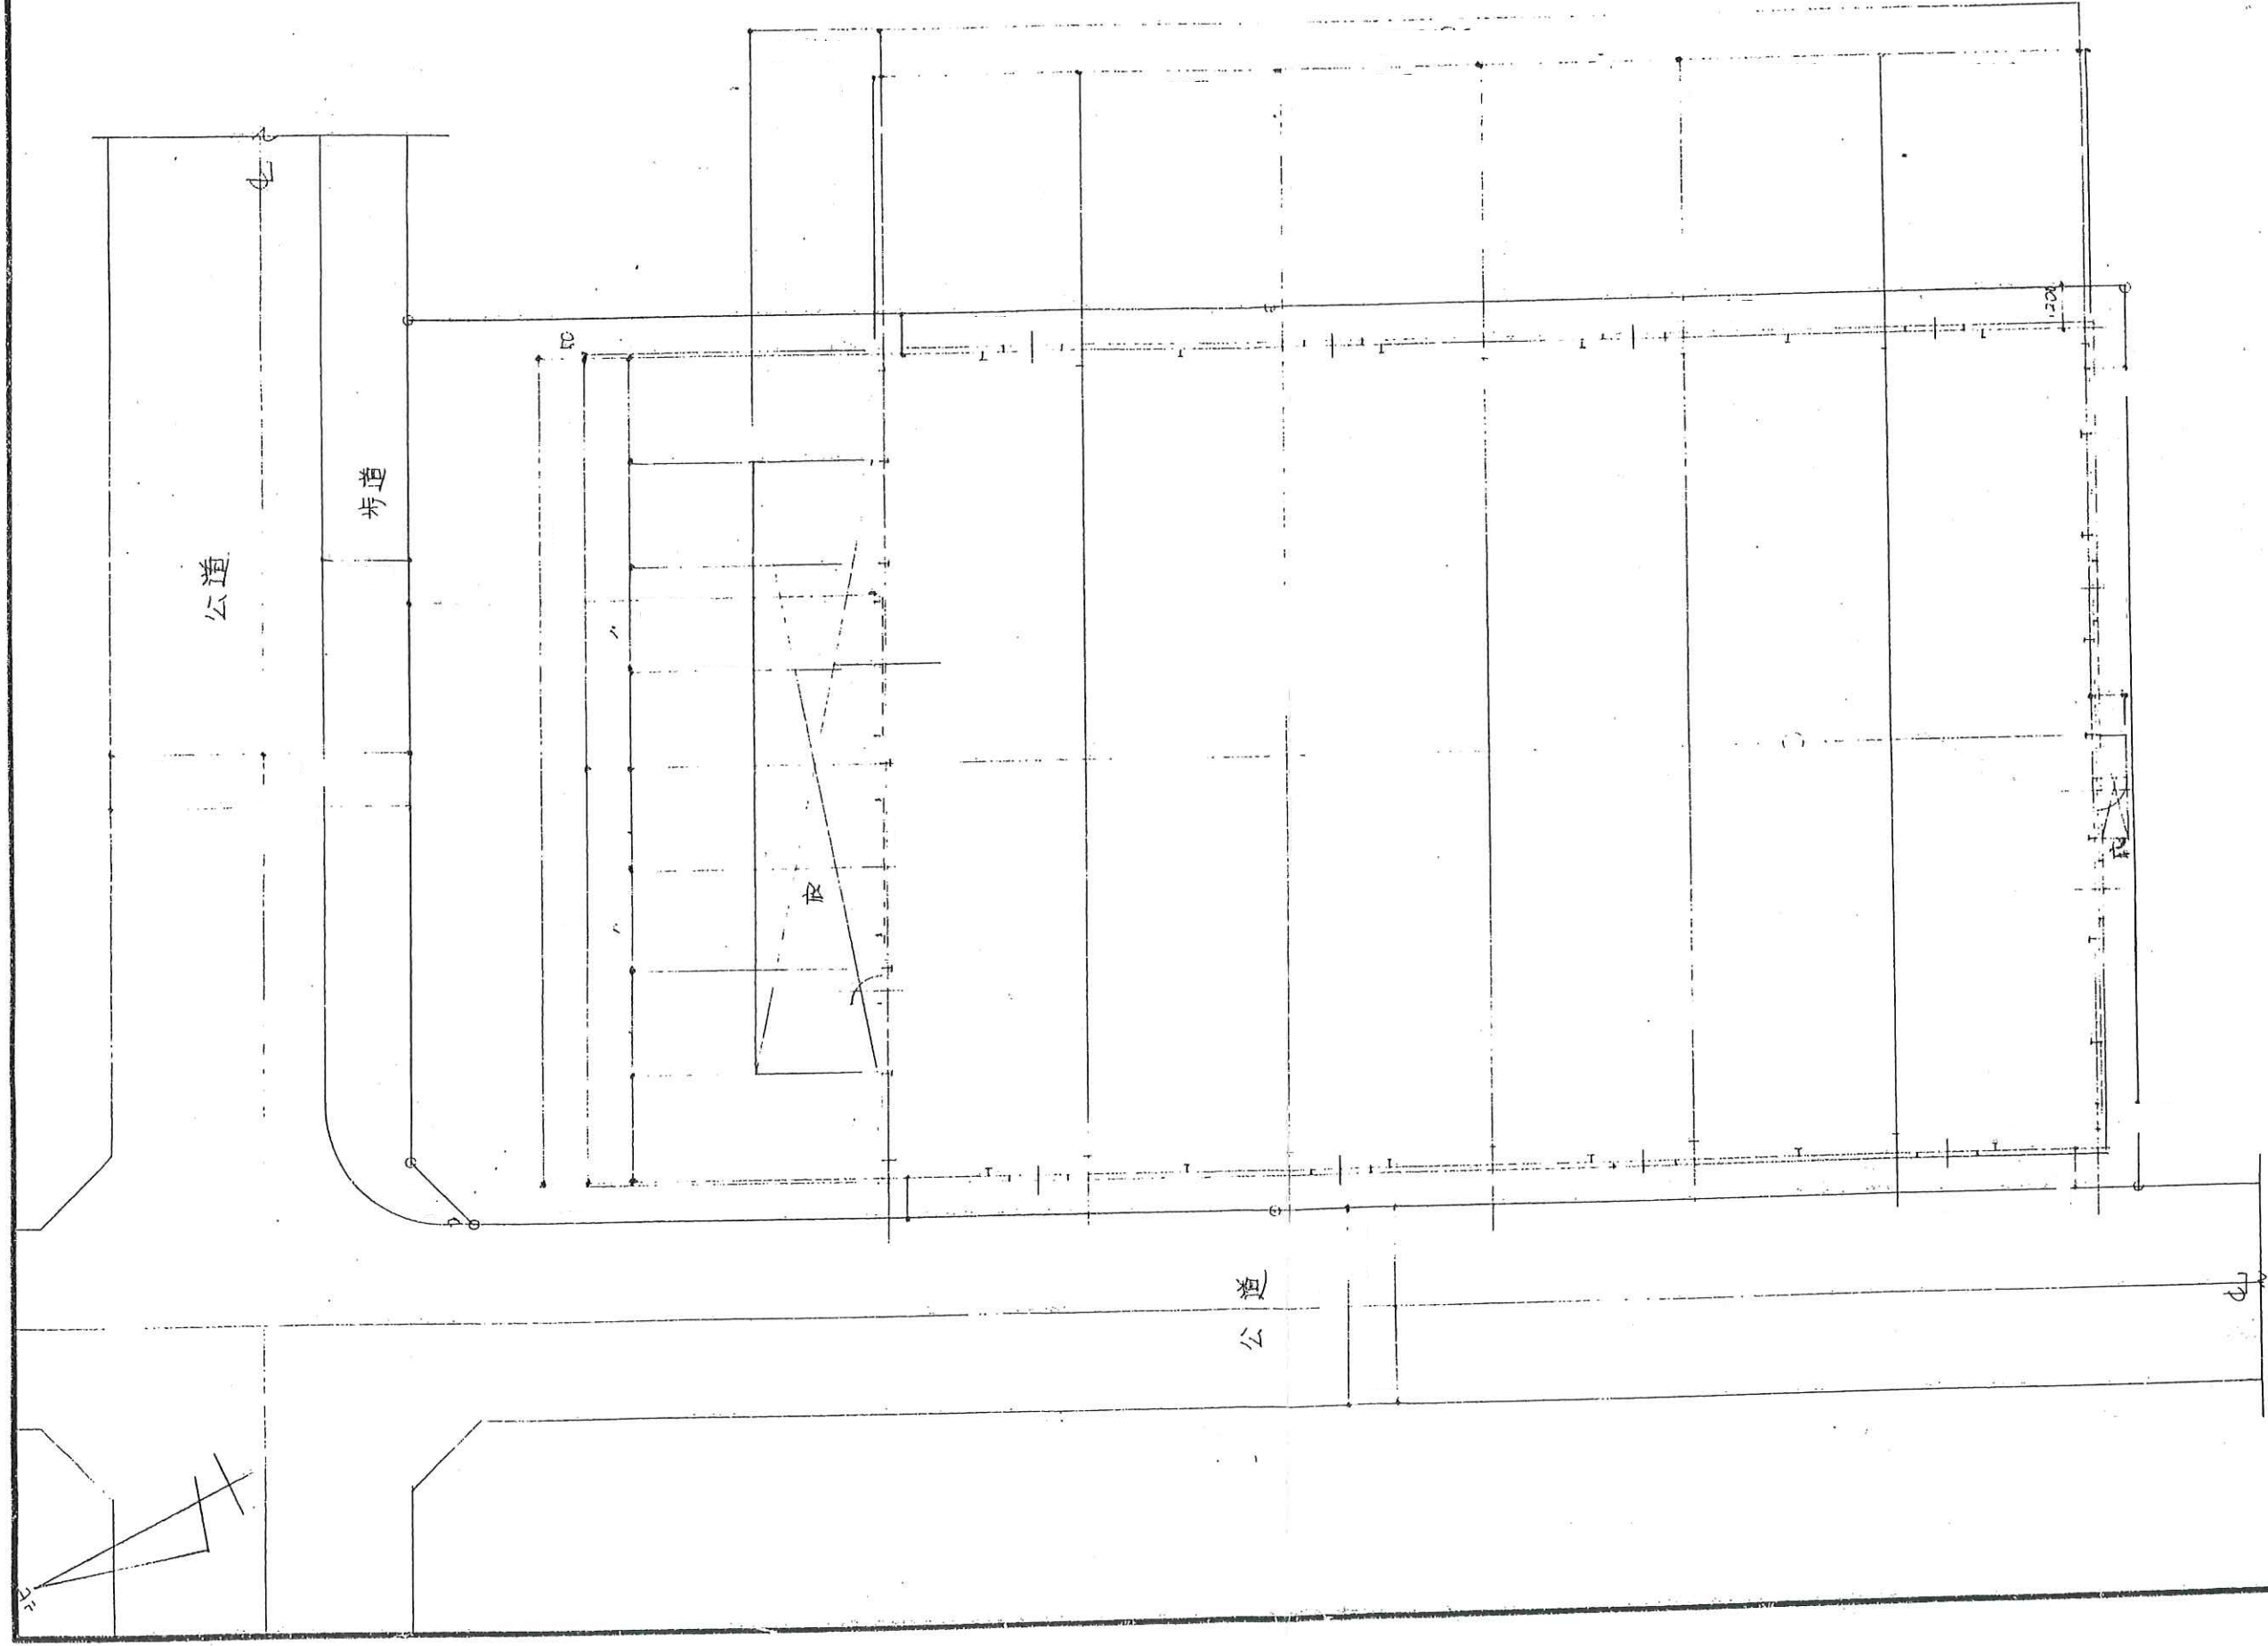

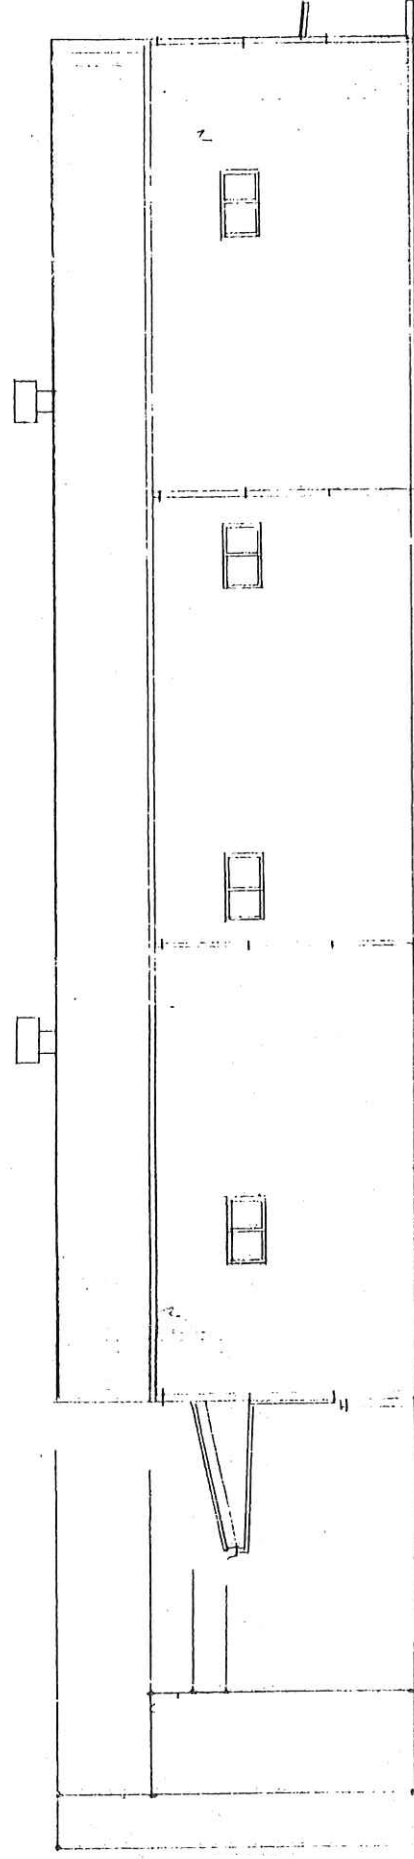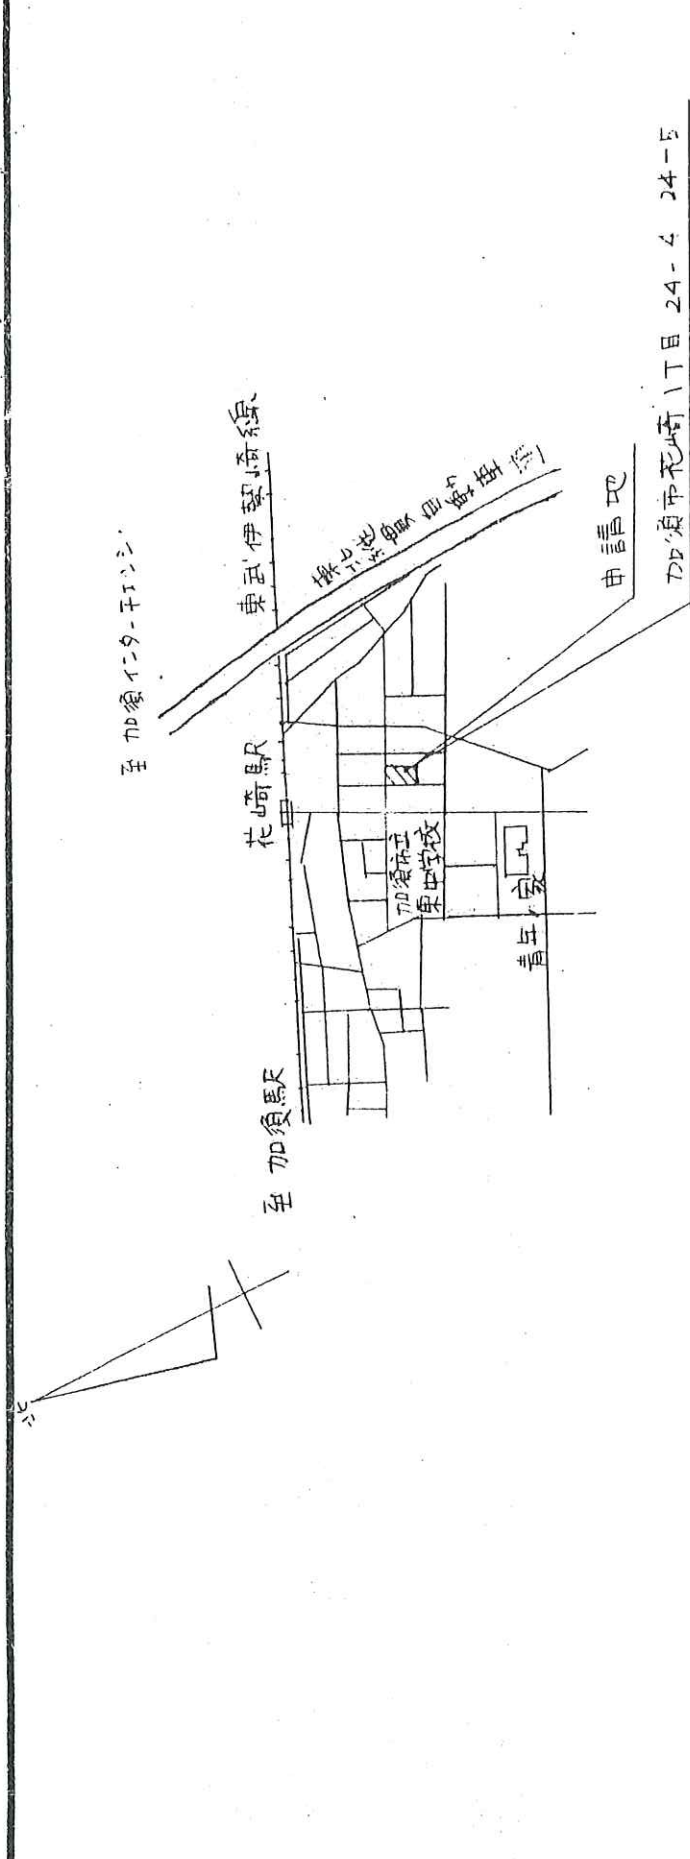

西立面図 1/500

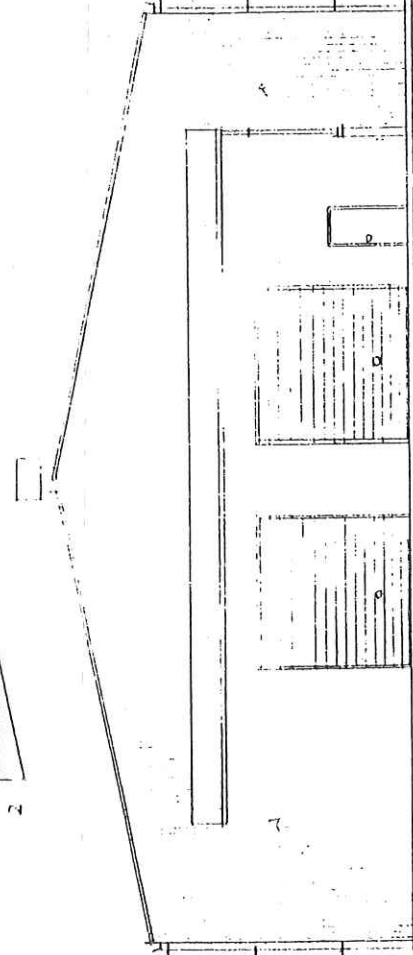

設計製図

図面名称 配置・平立面
立面図

縮尺

1/200
1/200

—