

# 《《《 物件説明書 》》》

物件No. : 0218

物件名 : 瀬崎218倉庫

所在地 : 埼玉県 草加市 瀬崎 7-25-7

敷地面積 : 380.24 坪 ( 1,257.00 m<sup>2</sup> )

用途地域 : 第一種住居地域

間口 : 約 m

接道 : 約 16.00 m



建 物	床面積	1 階	218.06 坪 ( 720.85 m <sup>2</sup> )
		2 階	坪 ( m <sup>2</sup> )
		3 階	坪 ( m <sup>2</sup> )
		事務所	19.72 坪 ( 65.19 m <sup>2</sup> )
		駐車場	坪 ( m <sup>2</sup> )
	合計	237.78 坪 ( 786.04 m <sup>2</sup> )	
	構 造	鉄骨造 鉄板葺 平屋建 / 事務所2階建て	
	竣 工	1992年4月	
	天井高		

賃貸条件	賃料 (税抜)	1,438,569 円 ( 1,307,790 円 )	坪 @ 6,050 円 (坪 @ 5,500 円)
	保証金	5,231,160 円	賃料の 4 ヶ月分
	礼金 (税抜)	1,438,569 円 ( 1,307,790 円 )	賃料の 1 ヶ月分
	期 間	3 年以上 更新可能	
	保証金の償却 解約違約金	なし あり (中途解約の場合に限る)	取引形態

その他	引渡時期	2026年12月1日
	備考欄	・管理費:104,810円/月(別途消費税) 消防点検、植栽管理等 ..... ..... .....

\* 本物件は現況を優先といたします。

\* 夜間・土日祝の点検希望の場合は、管理費とは別途費用発生いたします。



**株式会社 拓 洋**


物流事業本部  
営業部

TAKUYOU 〒340-0831 埼玉県八潮市南後谷652-1

TEL : 048-995-4147 / FAX : 048-998-2810

e-mail : eigyou@takuyou.co.jp


www.takuyou.co.jp

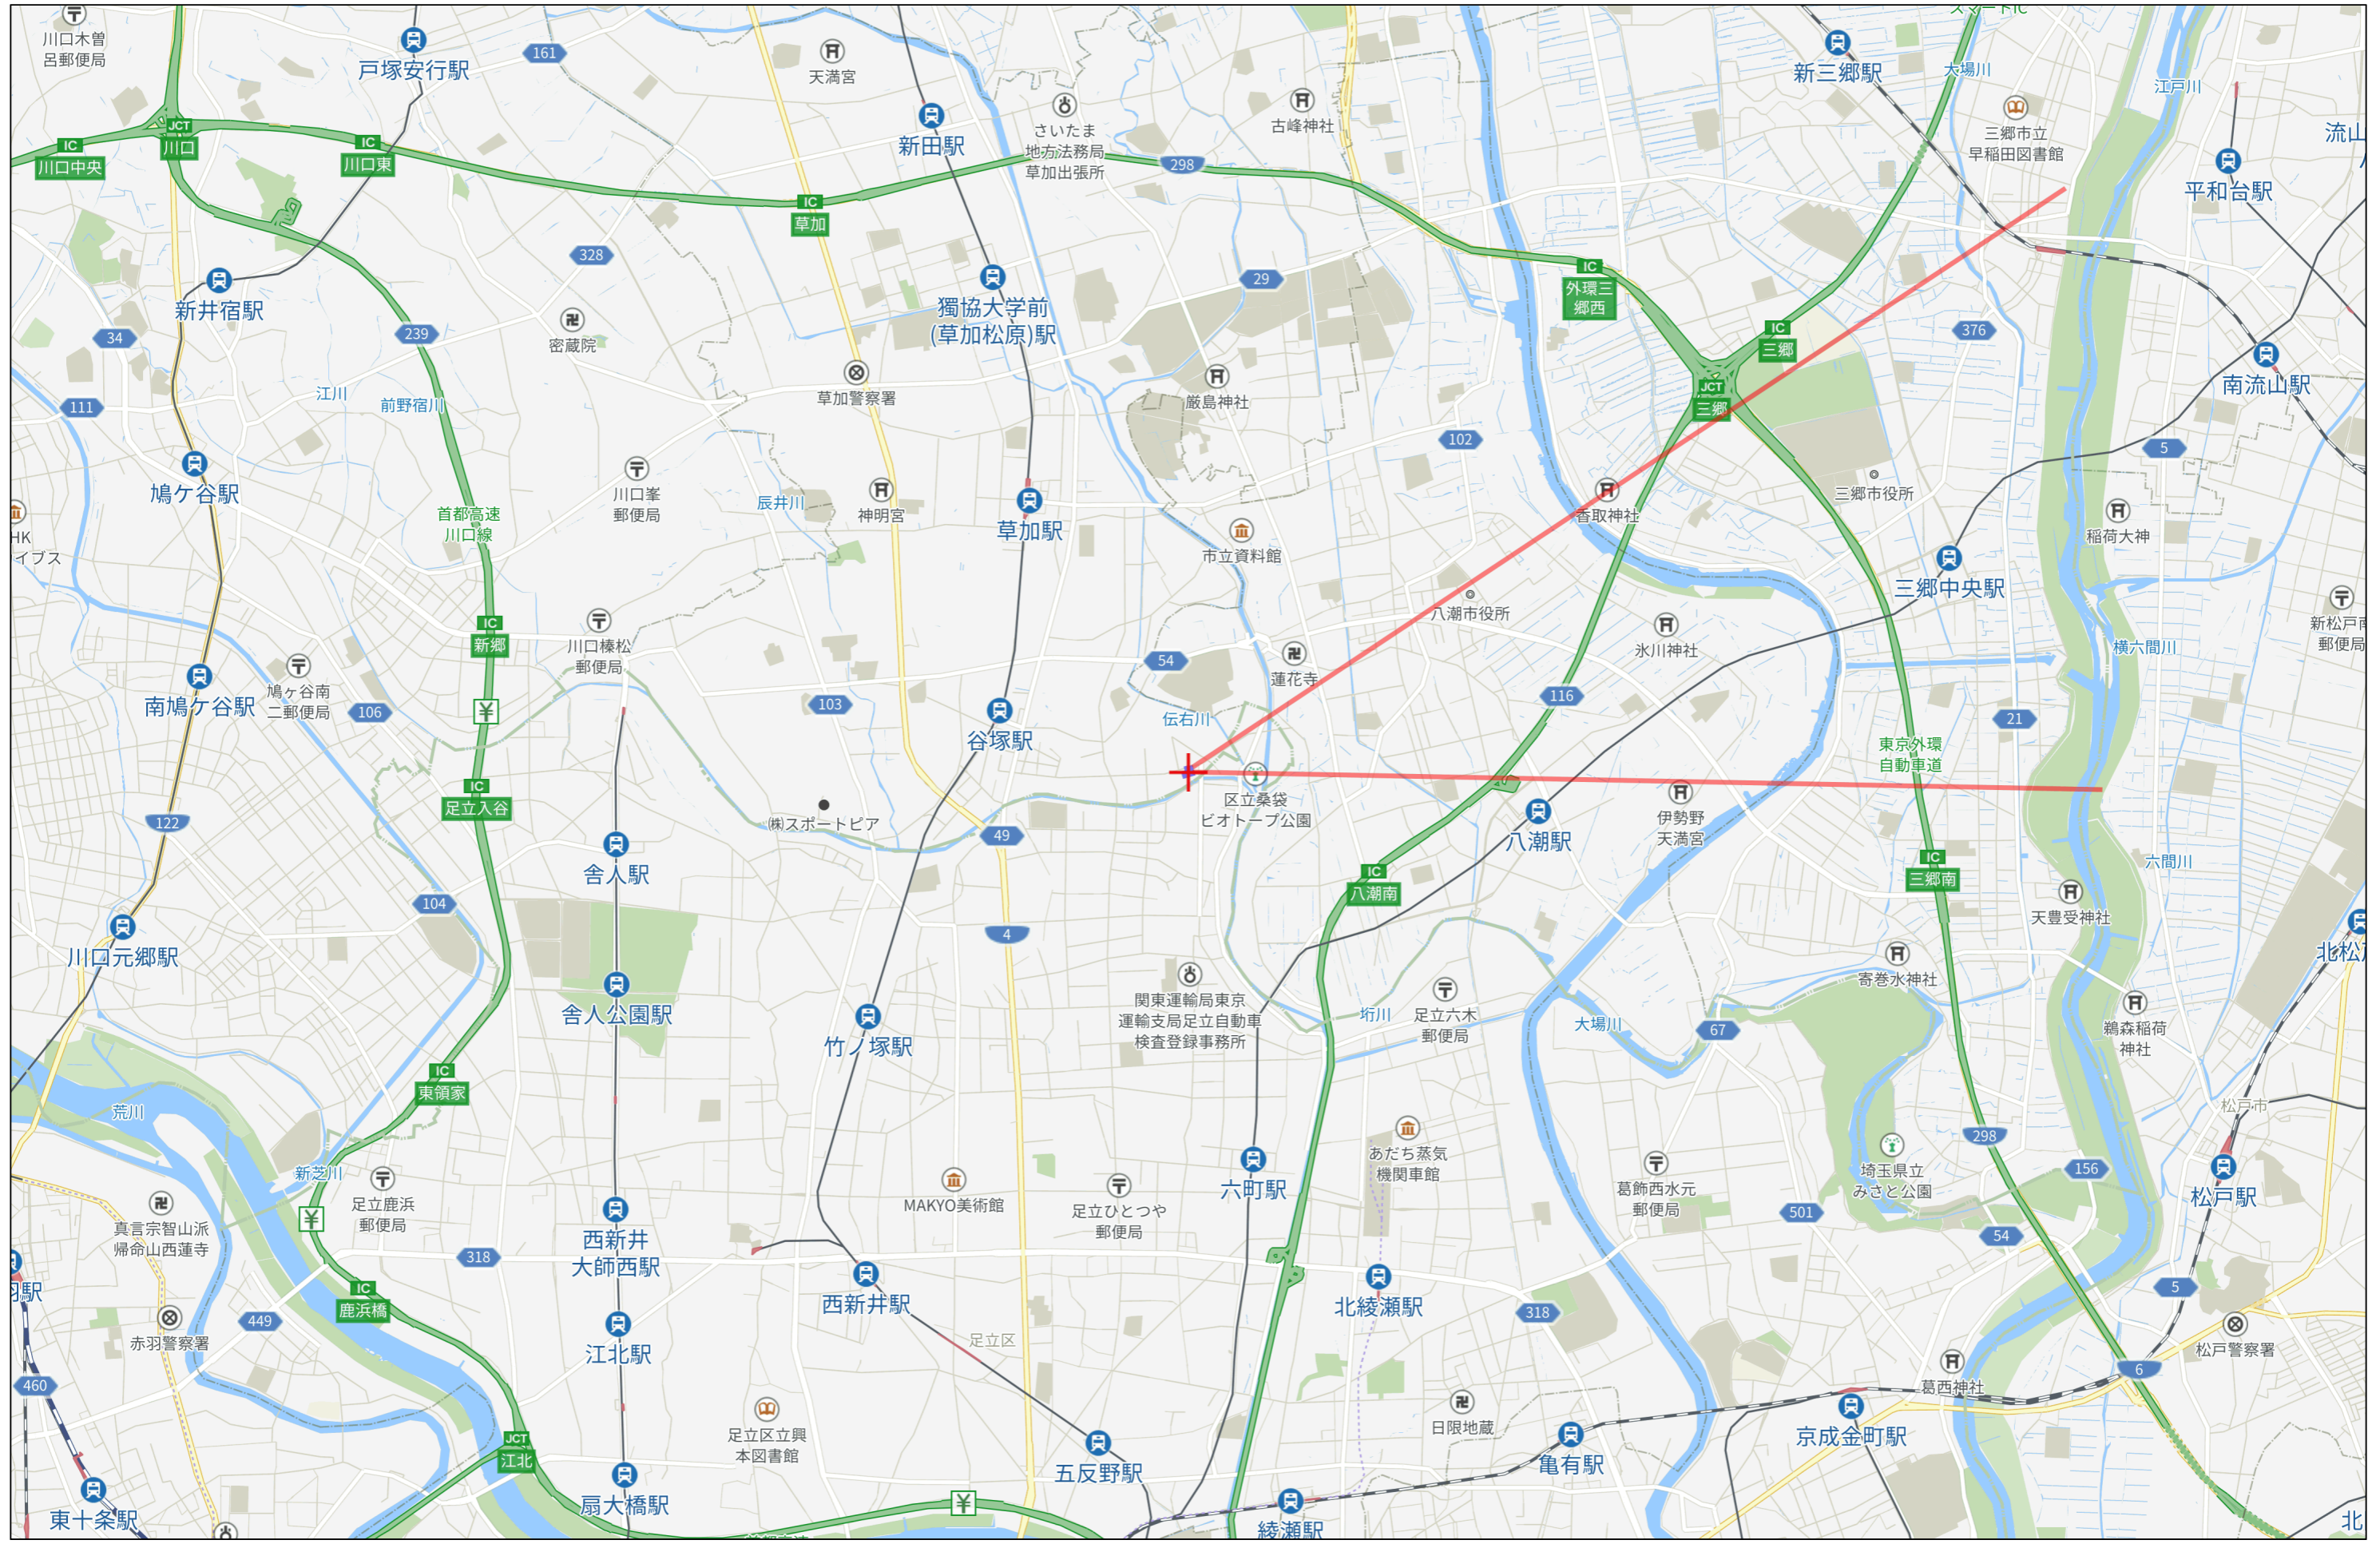




280m




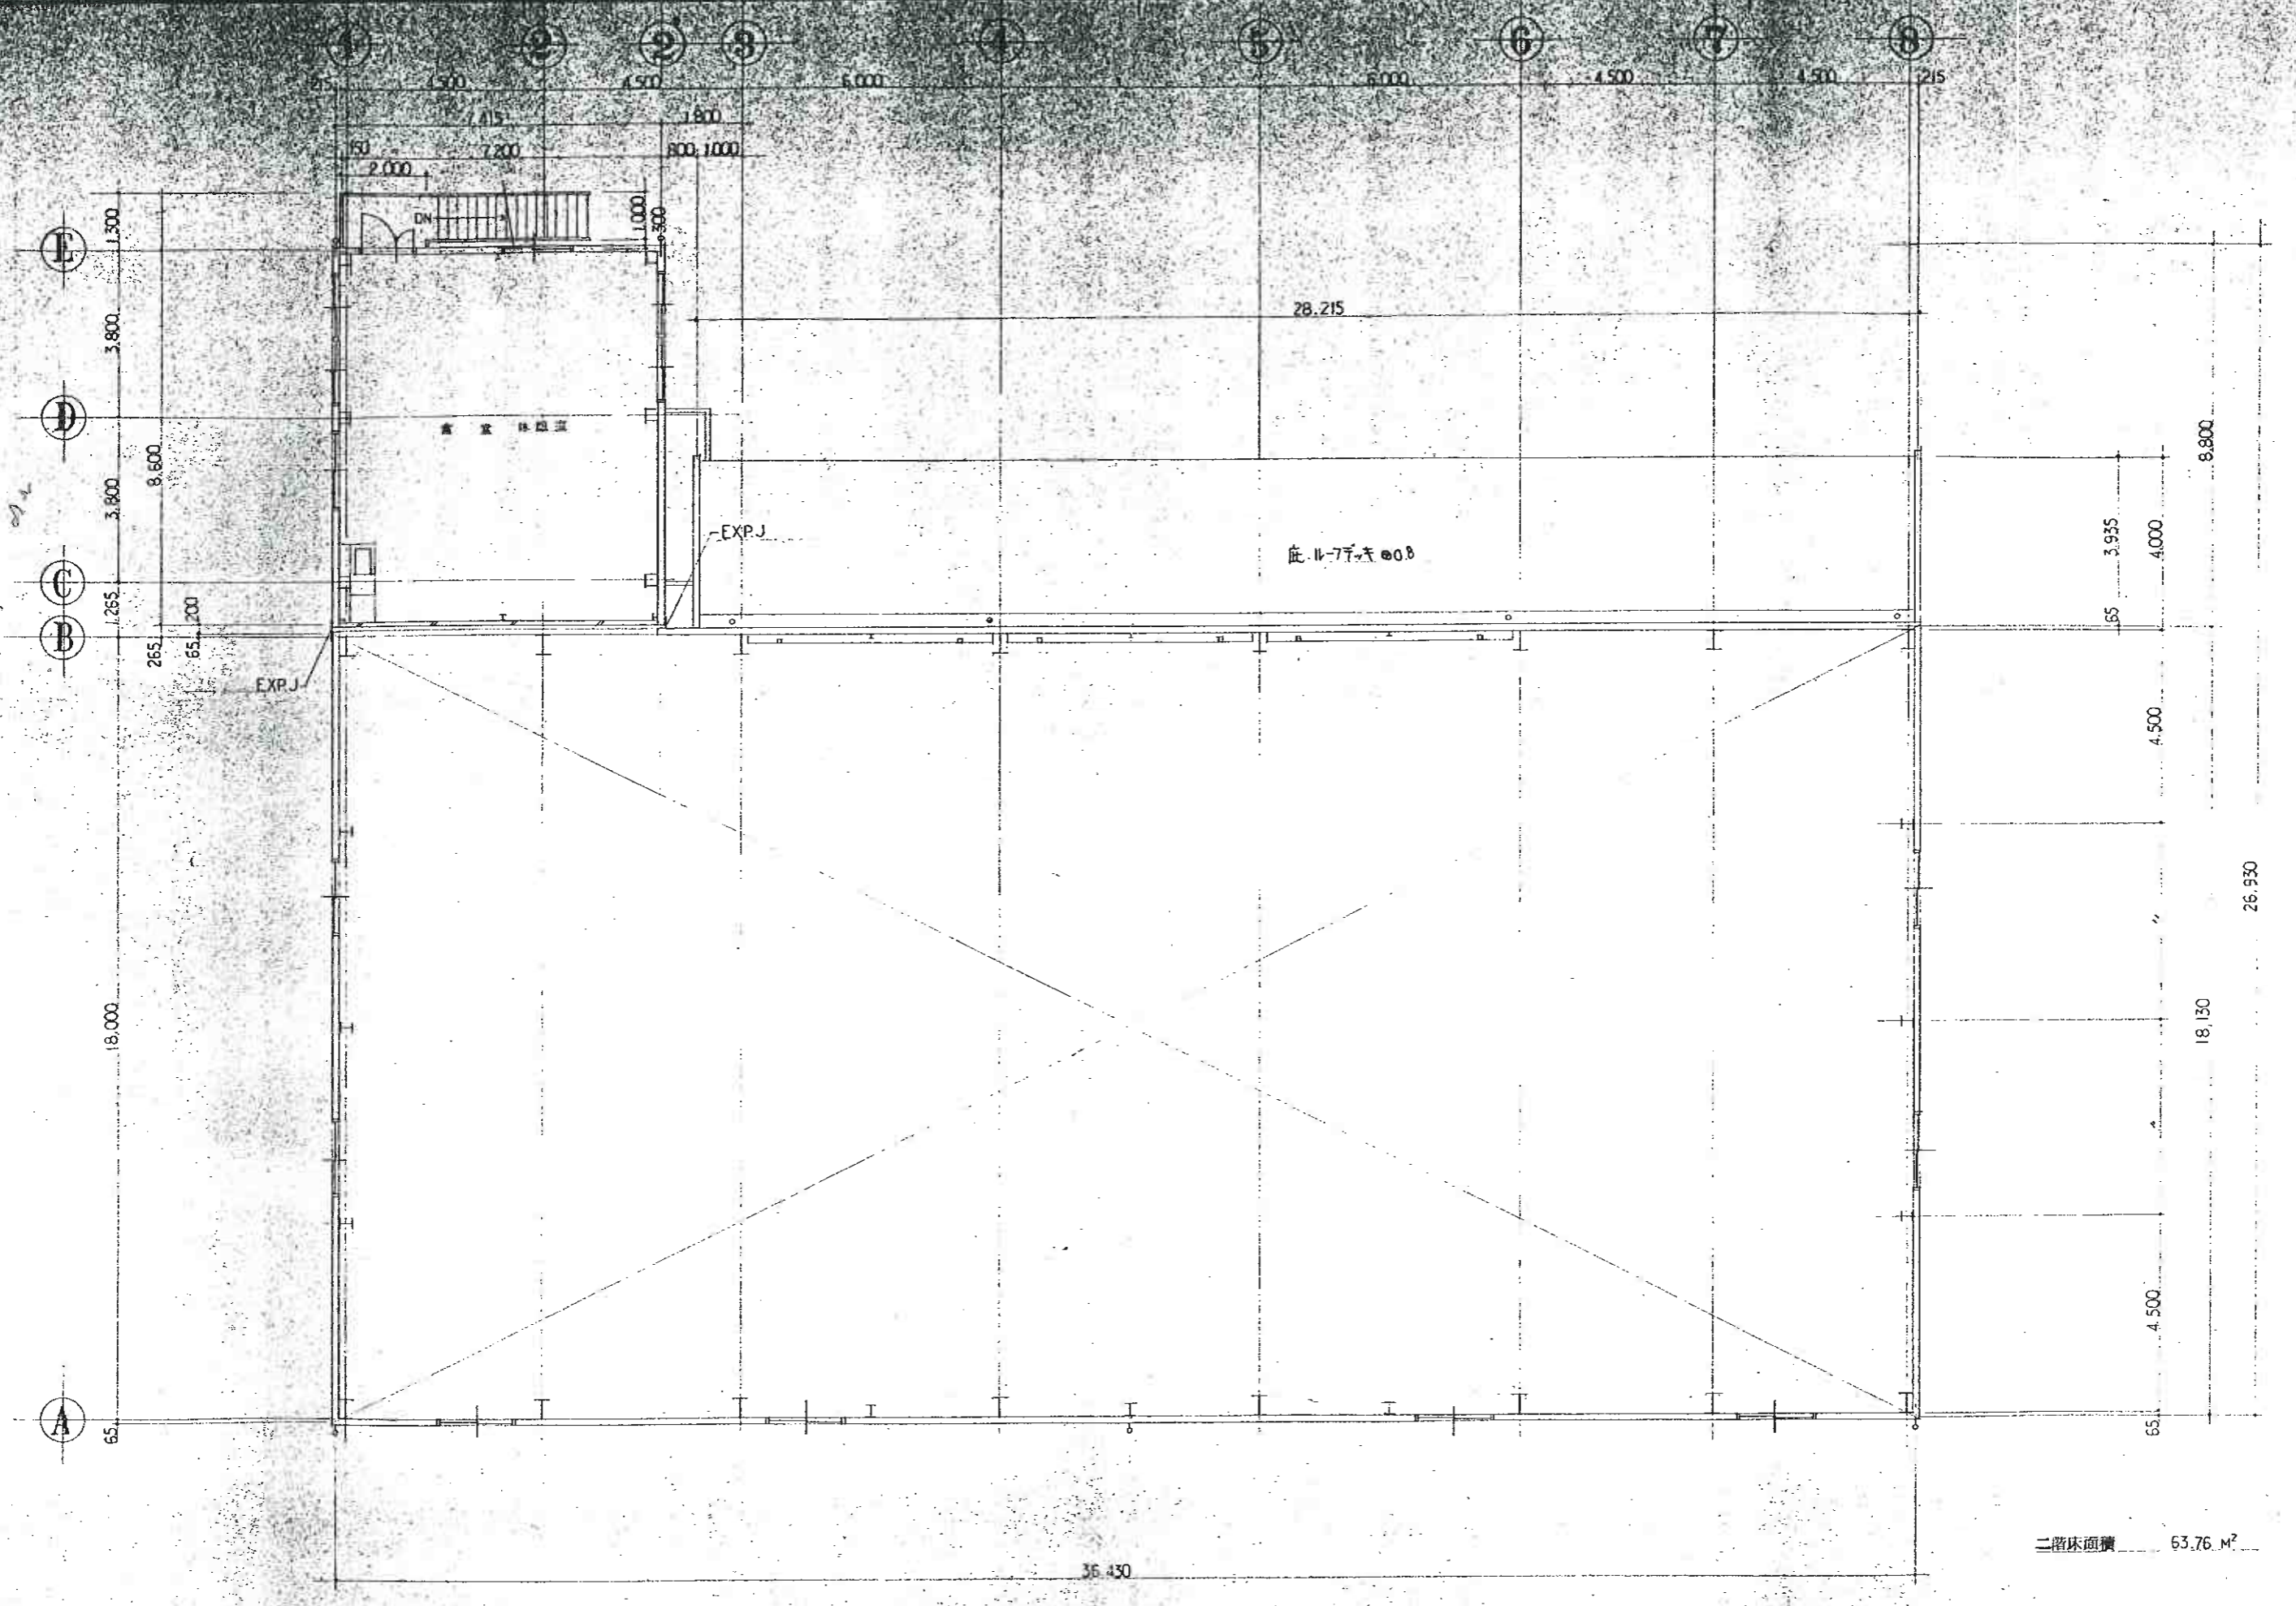

概要	設計年月日	変更年月日	承認	設計	製図	工事名称	設計図	図面番号
	91年9月29日							
						2階平面図		

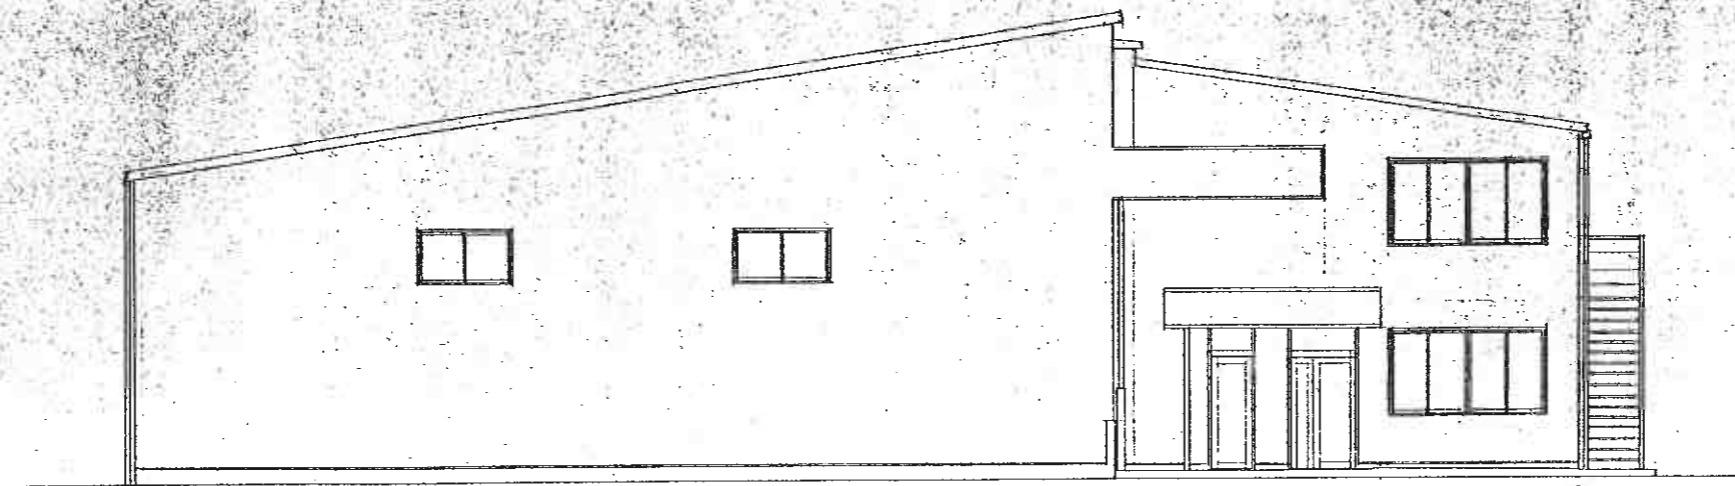


東 立面図 S=1/100

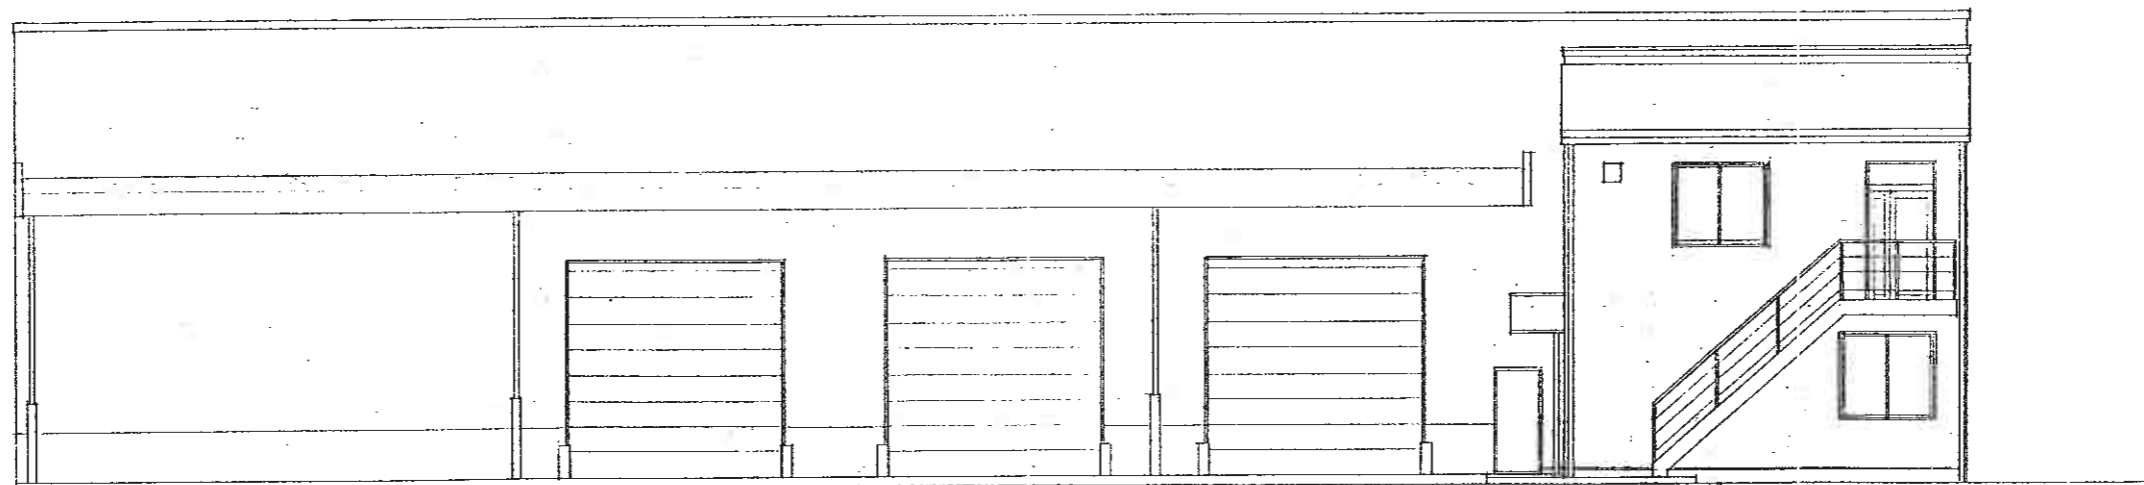


北 立面図 S=1/100

木目調旋装置付(2本) オーバースライディングドア

概要	設計年月日	変更年月日	承認	設計	製図	工事名称	設計図	図面番号
	91年9月9日					図面名	立面図	縮尺 1/100
								D-07

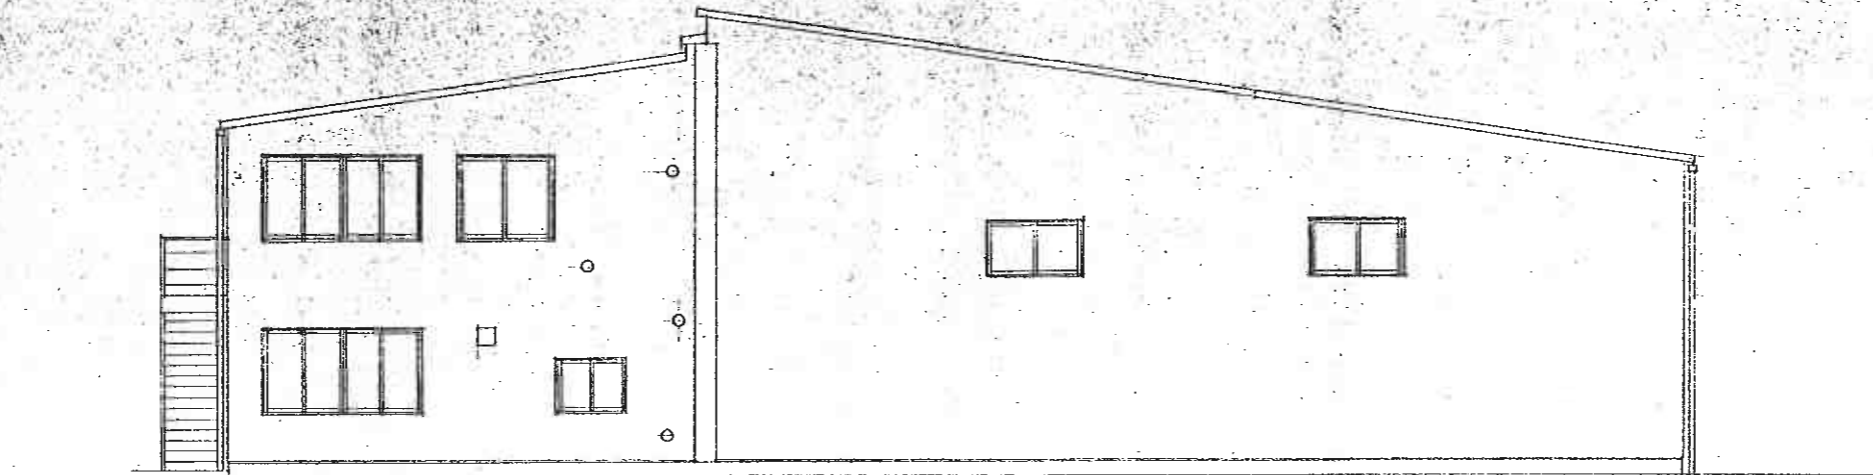

西 立面図  $S=1/100$

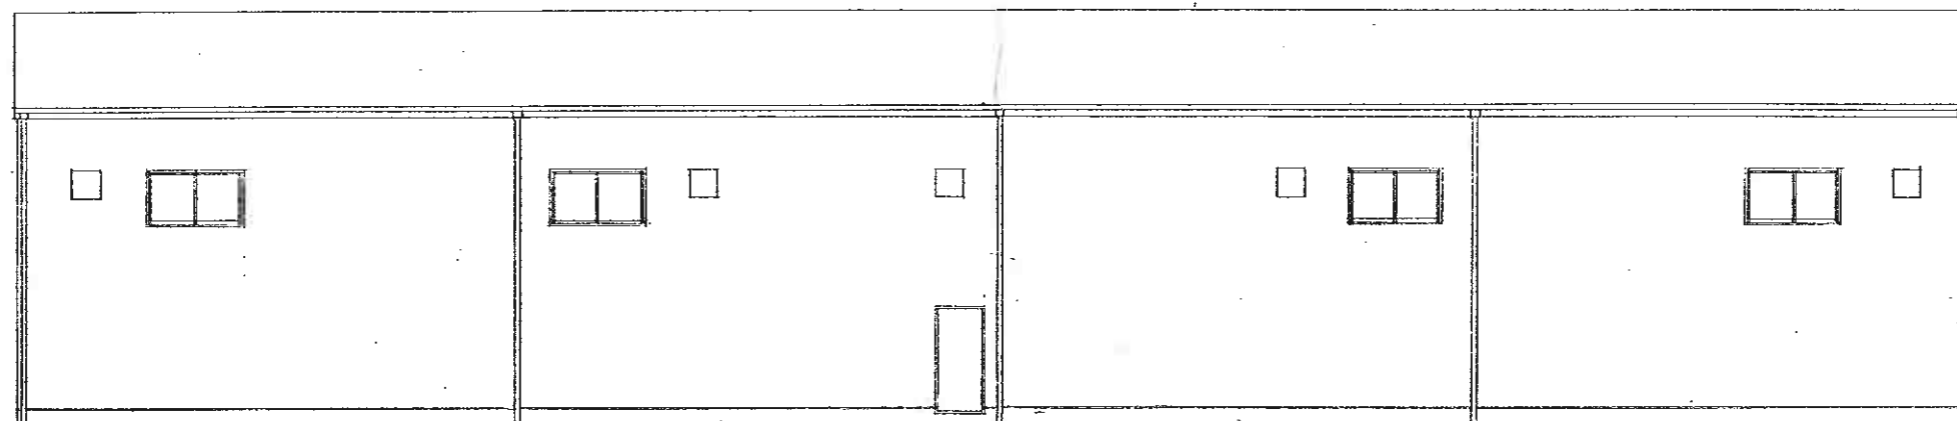

南 立面図  $S=1/100$

納票	設計年月日	変更年月日	承認	設計	製図	工事名称	設計図		図面番号
	91.9.29 年 月 日						図面名	立面図	縮尺 $1/100$