## 《《《 物件説明書》》》》

物件No.:

物件名 : 船橋市西浦貸倉庫

所在地 : 千葉県 船橋市 西浦2丁目 8番4号

敷地面積 : 799.81 坪 ( 2,644.00 ㎡ )

用途地域 : 工業専用地域

間口:約 13.00 m

接道: 約 5.50 m




		<倉庫>						
		1 階	107.99	坪	(	356.99	m	)
		3 階	294.07	坪	(	972.13	m²	)
		4 階	294.07	坪	(	972.13	m²	)
		合計	696.13	坪	(	2,301.25	mi	)
	<b>中声待</b>							
	床面積	<事務所>						
建物		1 階	25.55	坪	(	84.46	m²	)
		2 階	25.55	坪	(	84.46	m²	)
		合計	51.10	坪	(	168.92	mi	)
		総合計	747.23	坪	(	2,470.17	m³	)
	構造	鉄骨造 陸屋村	艮 6階建					
	竣工	1991年 5月						
	天井高	1F:5.2m(梁下) 6.2m(梁上)、2~5F:4.6m(梁下)5.6m(梁上)						

	賃料	3,945,374 円 坪 @ 5,280円					
	(税抜)	( 3,586,704 円) (坪 @ 4,800円)					
	保証金	21,520,224 円 賃料の 6 ヶ月分					
賃貸条件	礼金	3,945,374 円 賃料の 1 ヶ月分					
2323	(税抜)	( 3,586,704 円)					
	期間	定期借家契約 5年					
	保証金の償却	なし <b>取引形態</b> 媒介					
	解約違約金	あり (中途解約の場合に限る) 採り 探り					

	引渡時期	2026年7月1日
その他	備考欄	・賃料に共益費含む ・1F:床荷重 2.4t/㎡、2F以上:1.5t/㎡
	PAIT CY MU	・エレベーター: H 3.0m W 3.0m D 3.5m 耐荷重: 3.5t ・シャッター:W:6.5m H:3.5m
		ンドファ . W. O.OIII 11. O.OIII

- \*本物件は現況を優先といたします。
- \*本物件に付帯する設備の法定点検及び保守点検に関する維持管理費が別途発生致します。

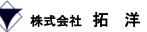


物流事業本部 営業部


7AKUYOU 〒340-0831 埼玉県八潮市南後谷652-1

TEL: 048-995-4147 / FAX: 048-998-2810

e-mail : eigyou@takuyou.co.jp www.takuyou.co.jp

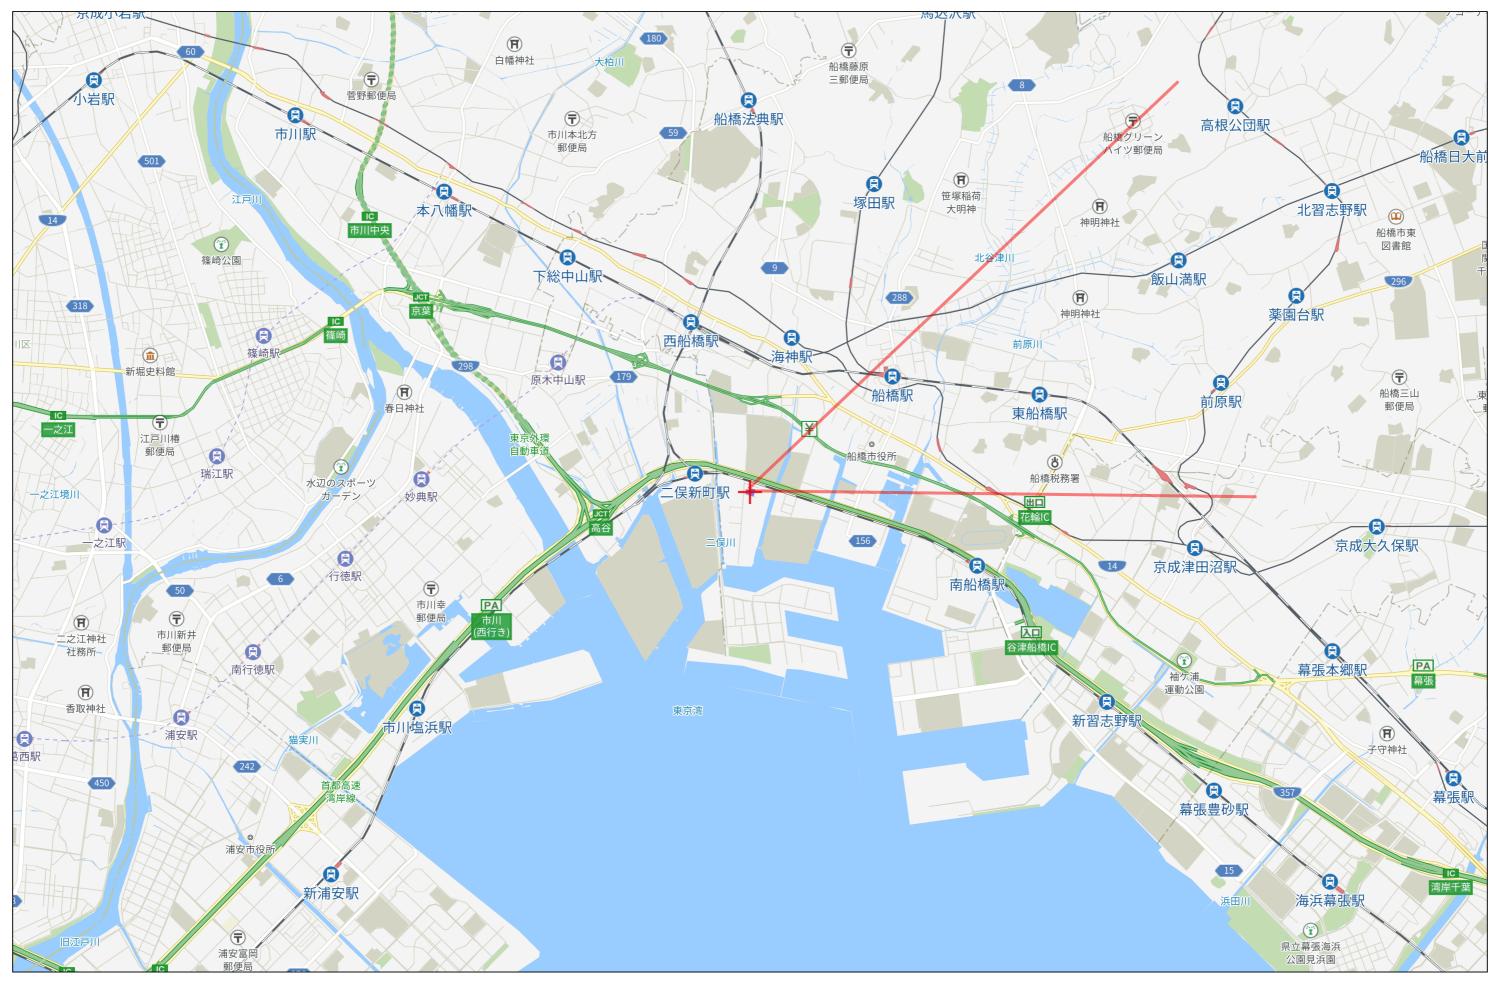


3km

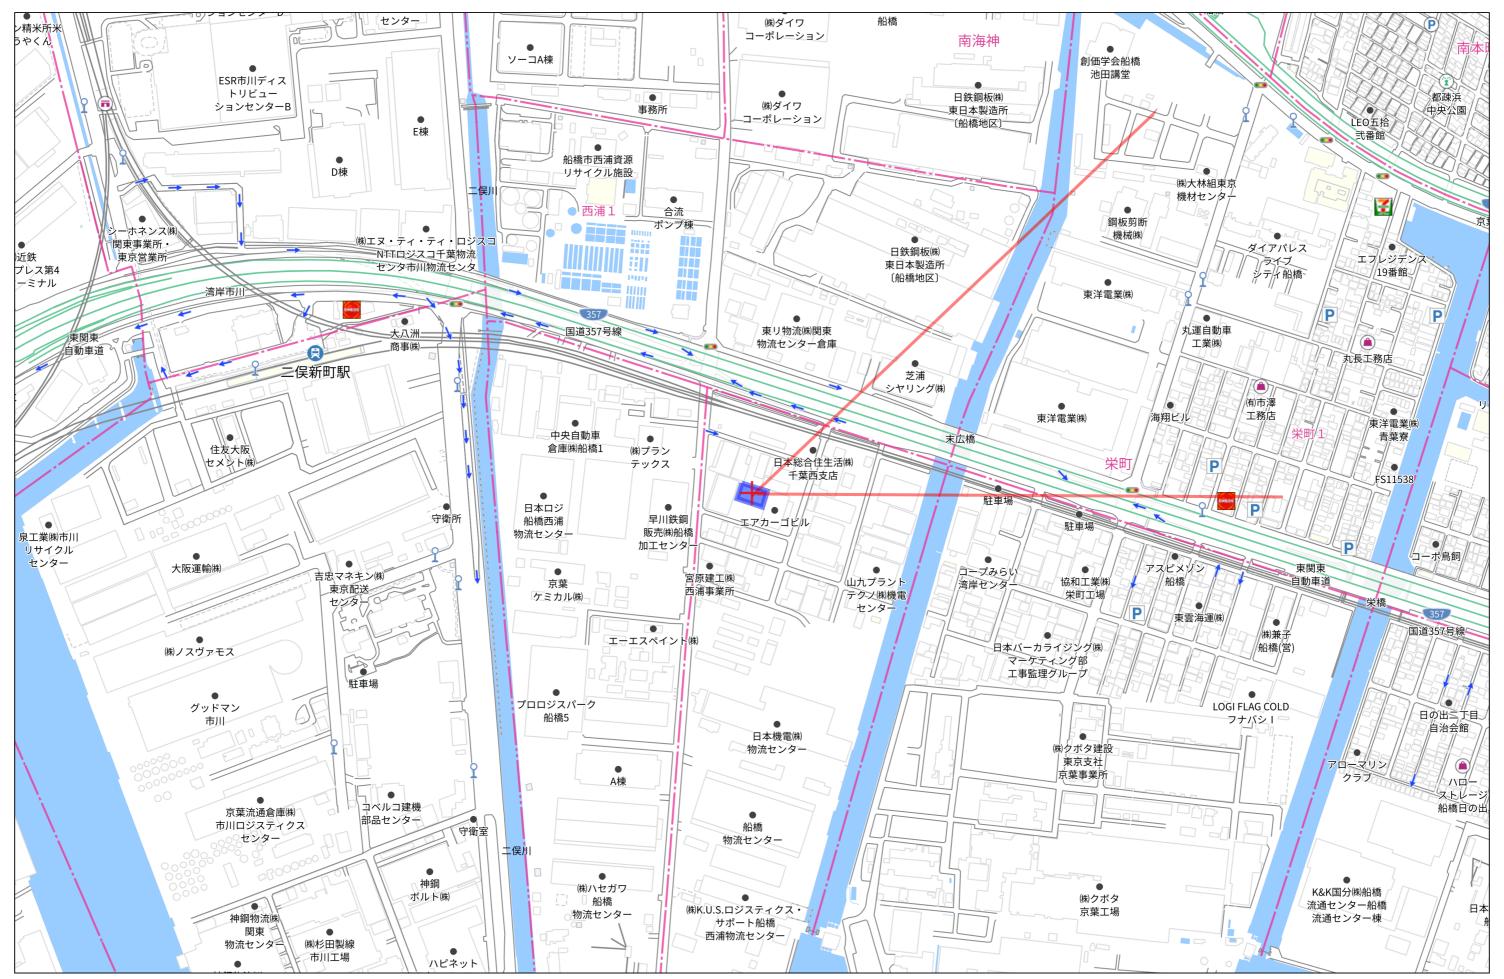

禁無断複写複製 株式会社拓洋 Z13H0597-20251023110332


280m

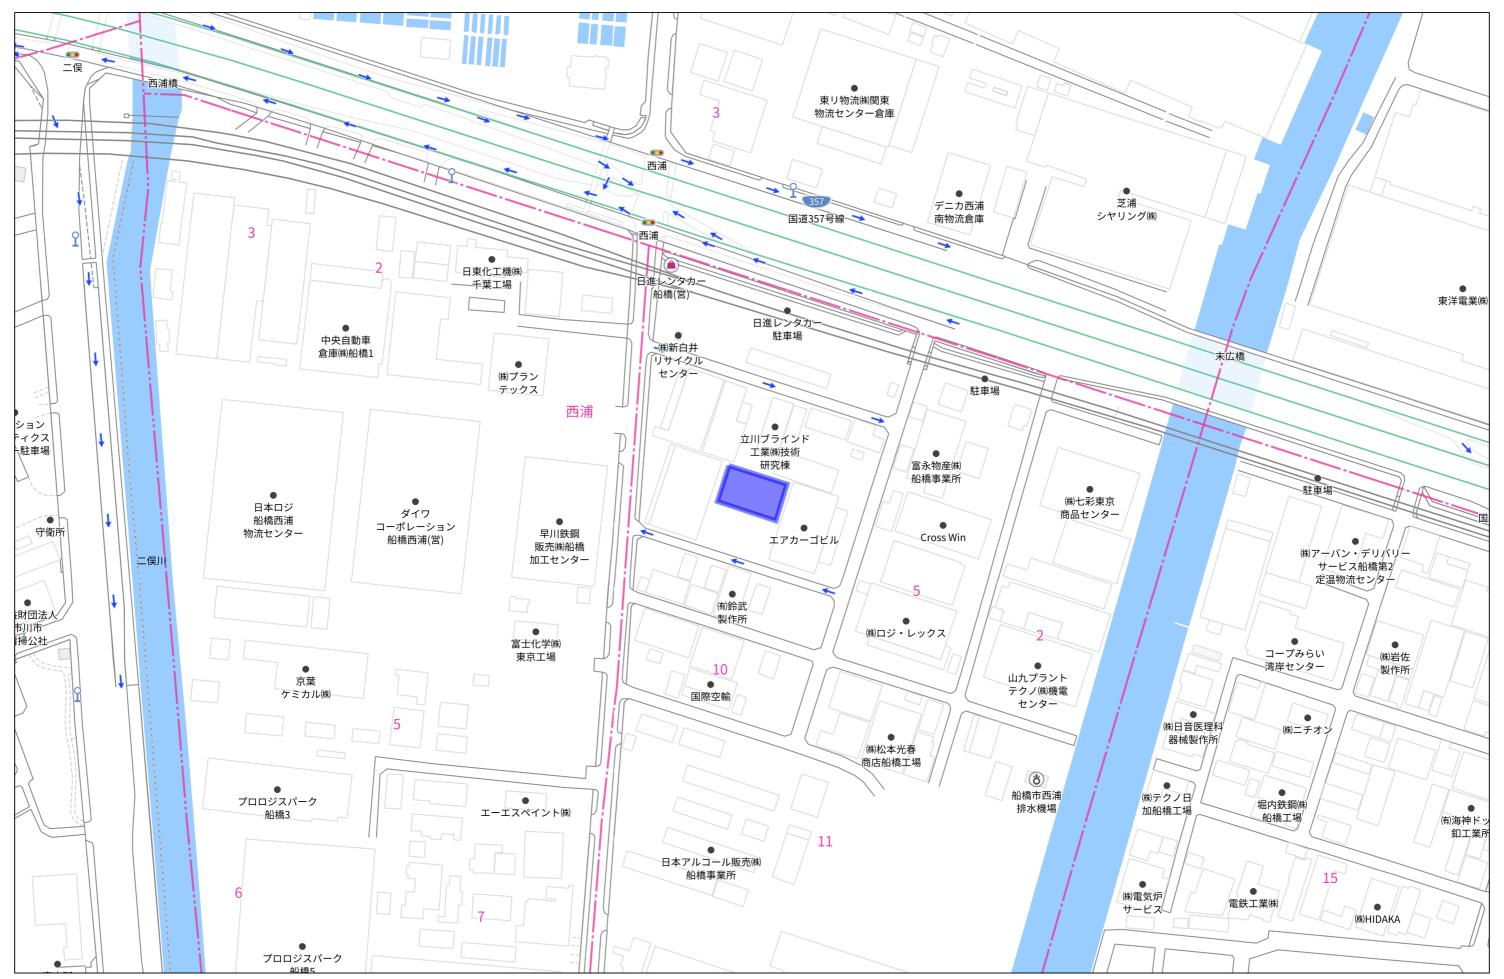

禁無断複写複製

140m

A階段室 1 F: 18.585㎡ = 5.621坪

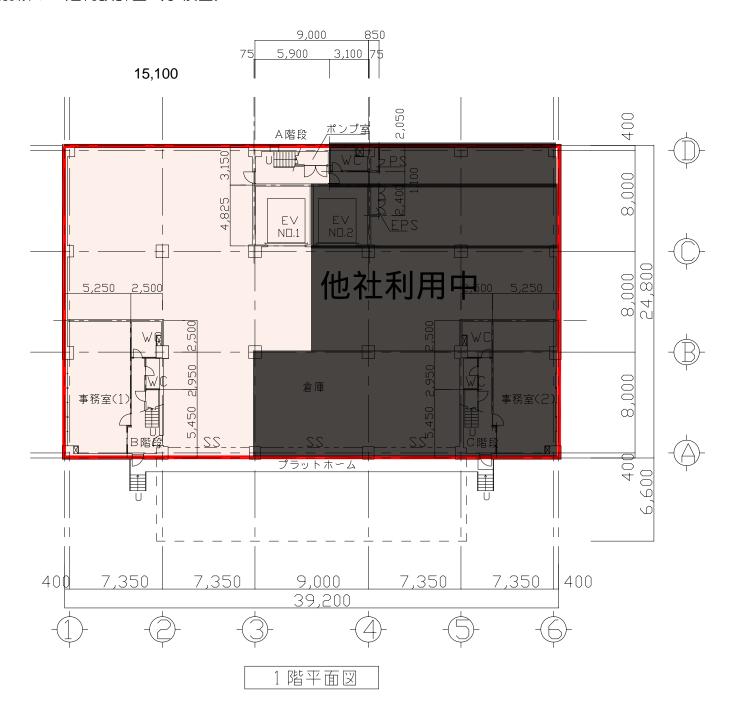


133.54坪(内、事務所25.55坪) 1F

25.55坪(事務所) 294.07坪 2F

3F

294.07坪


合計 747.23坪(内、事務所51.10坪)

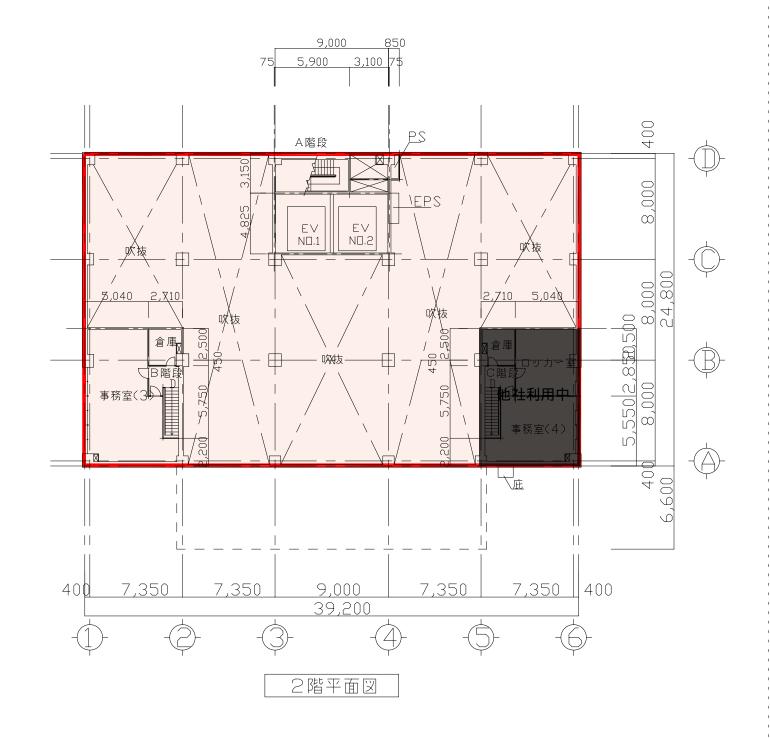

## 平面図及び求積図

 Checked Drawn Date	 Project title	Scale Unit
	Sheet content	Sheet No.
	 1。2階平面図	A-06

## 別紙1 建物設計図(求積図)

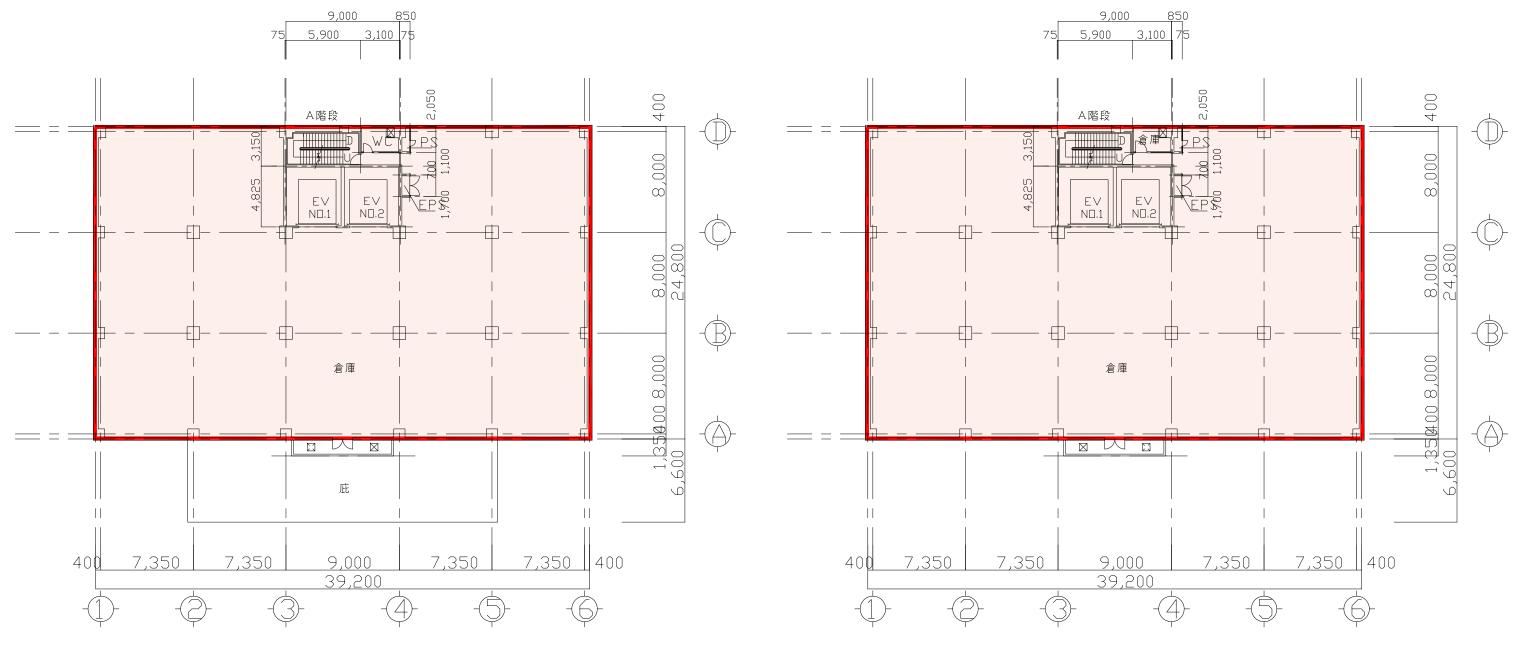

3 李紫平面図

## 4 一階平面図

	事務所	倉庫	合計
6階	_	972.16 <b>㎡</b>	972.16 <b>㎡</b>
5階	-	972.16 <b>㎡</b>	972.16 <b>㎡</b>
4階	_	972.16 <b>㎡</b>	972.16 <b>㎡</b>
3階	_	972.16 <b>㎡</b>	972.16 <b>㎡</b>
2階	168. <mark>95</mark> ㎡		168.95m²
1階	168. <mark>95</mark> ㎡	803.21m²	972.16m²
合計	337.90m²	4,691.85m²	5,029.75m²

平面図及び求積図

'										'
Date	Revision	Ck. Date	Revision	Ck.	Checked	Drawn	Date	[	Project title	Scale Unit
·									船橋DC2	1/300 MM
										17 300 1111
1									Sheet content	Sheet No.
·									3~6階平面図	A - ∩ 7
				I		ı		L		

